


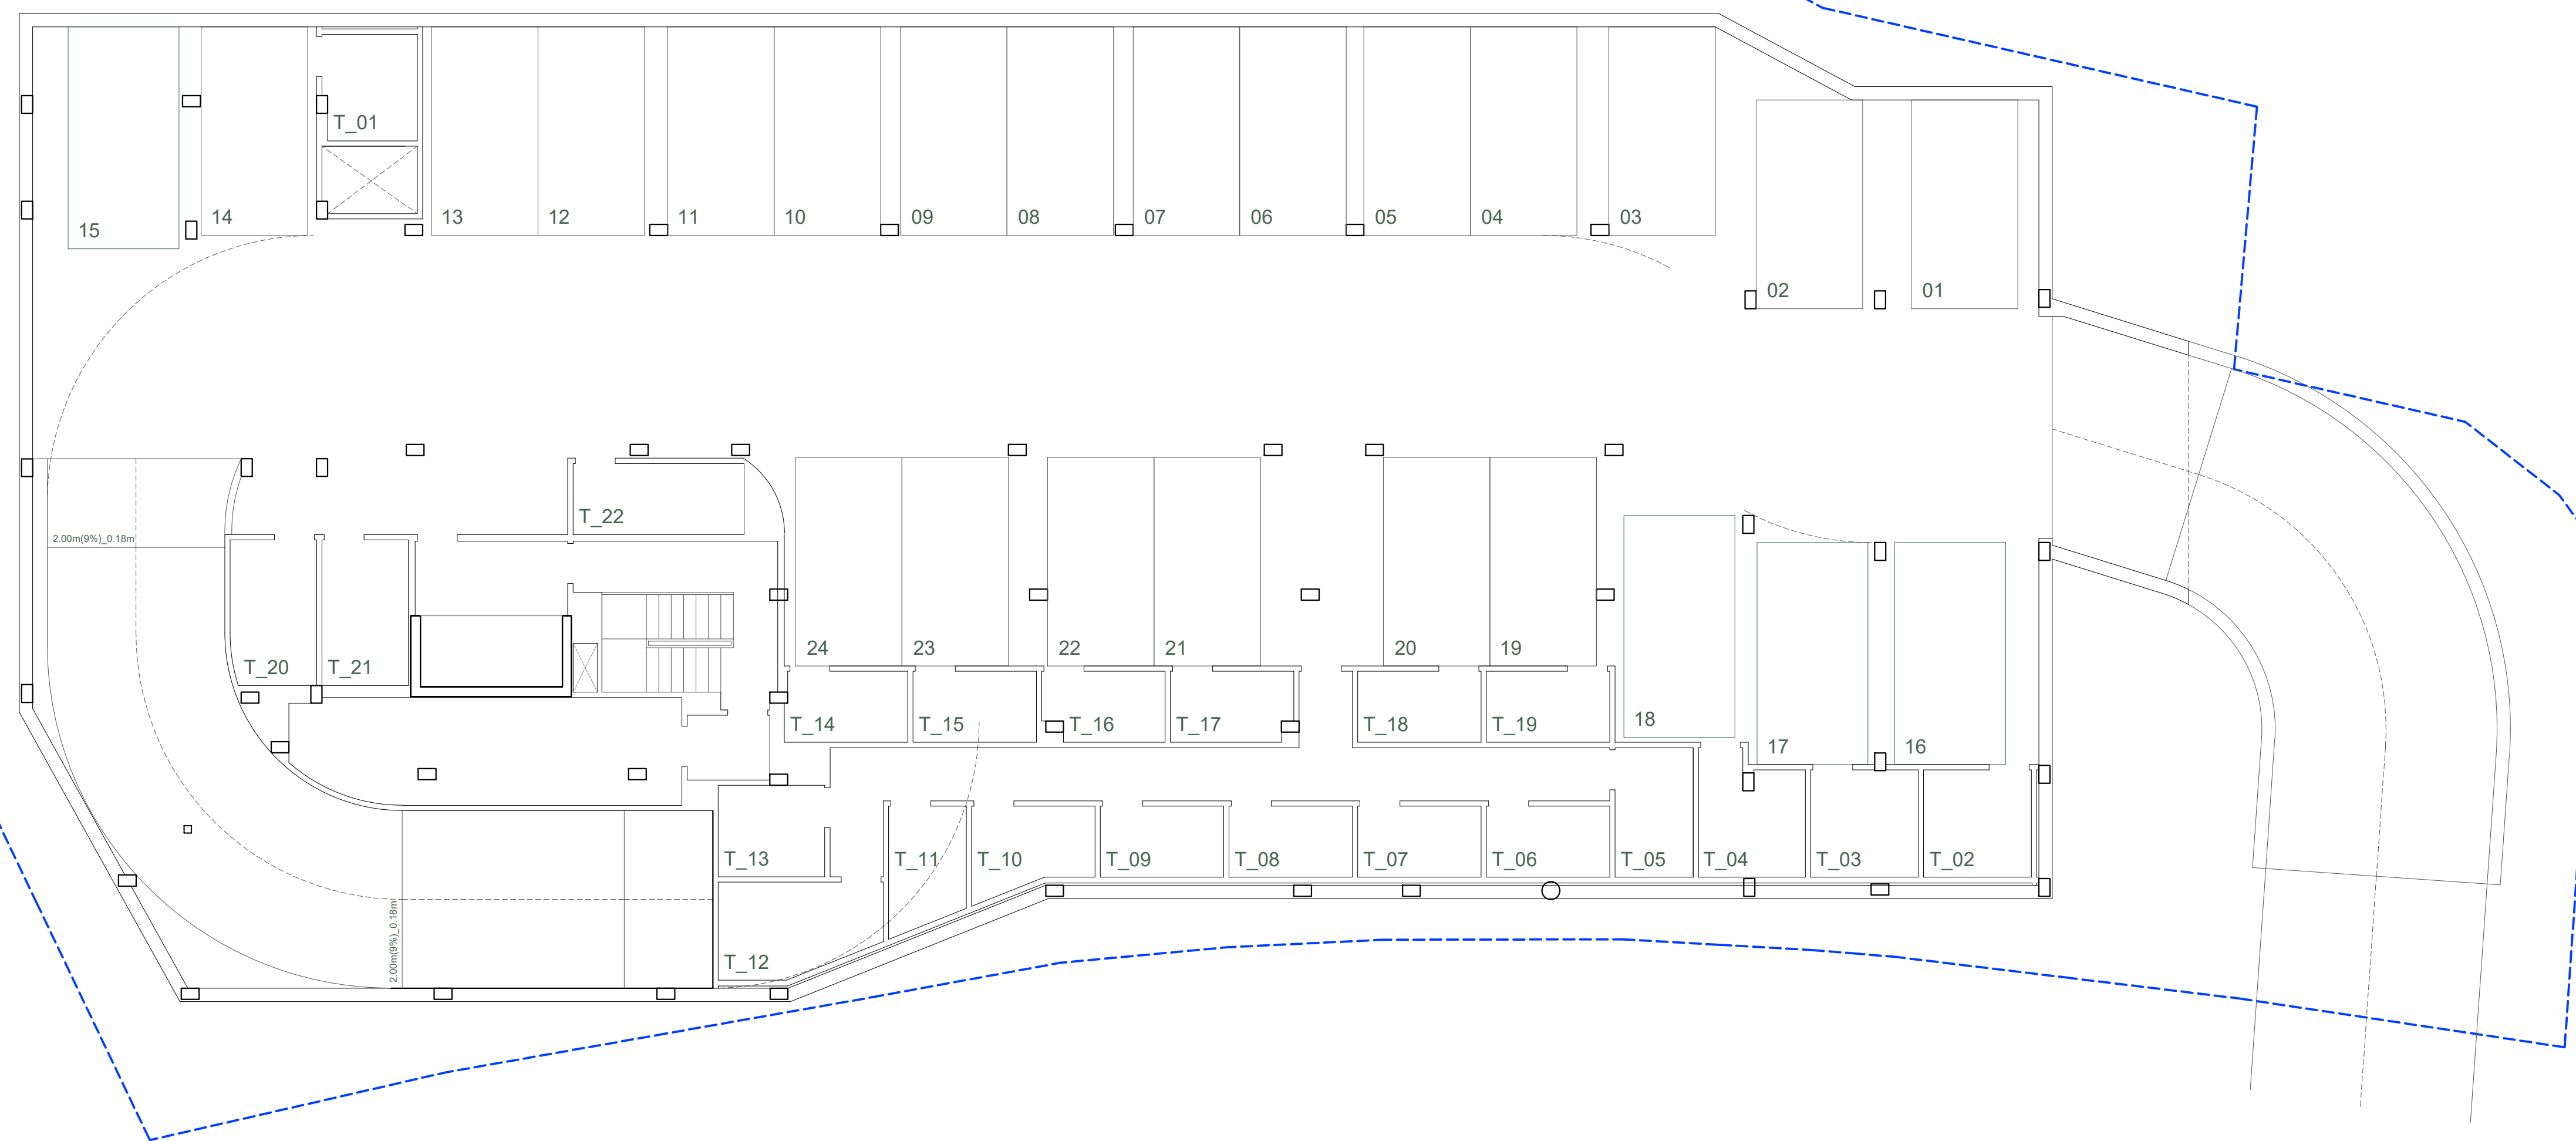


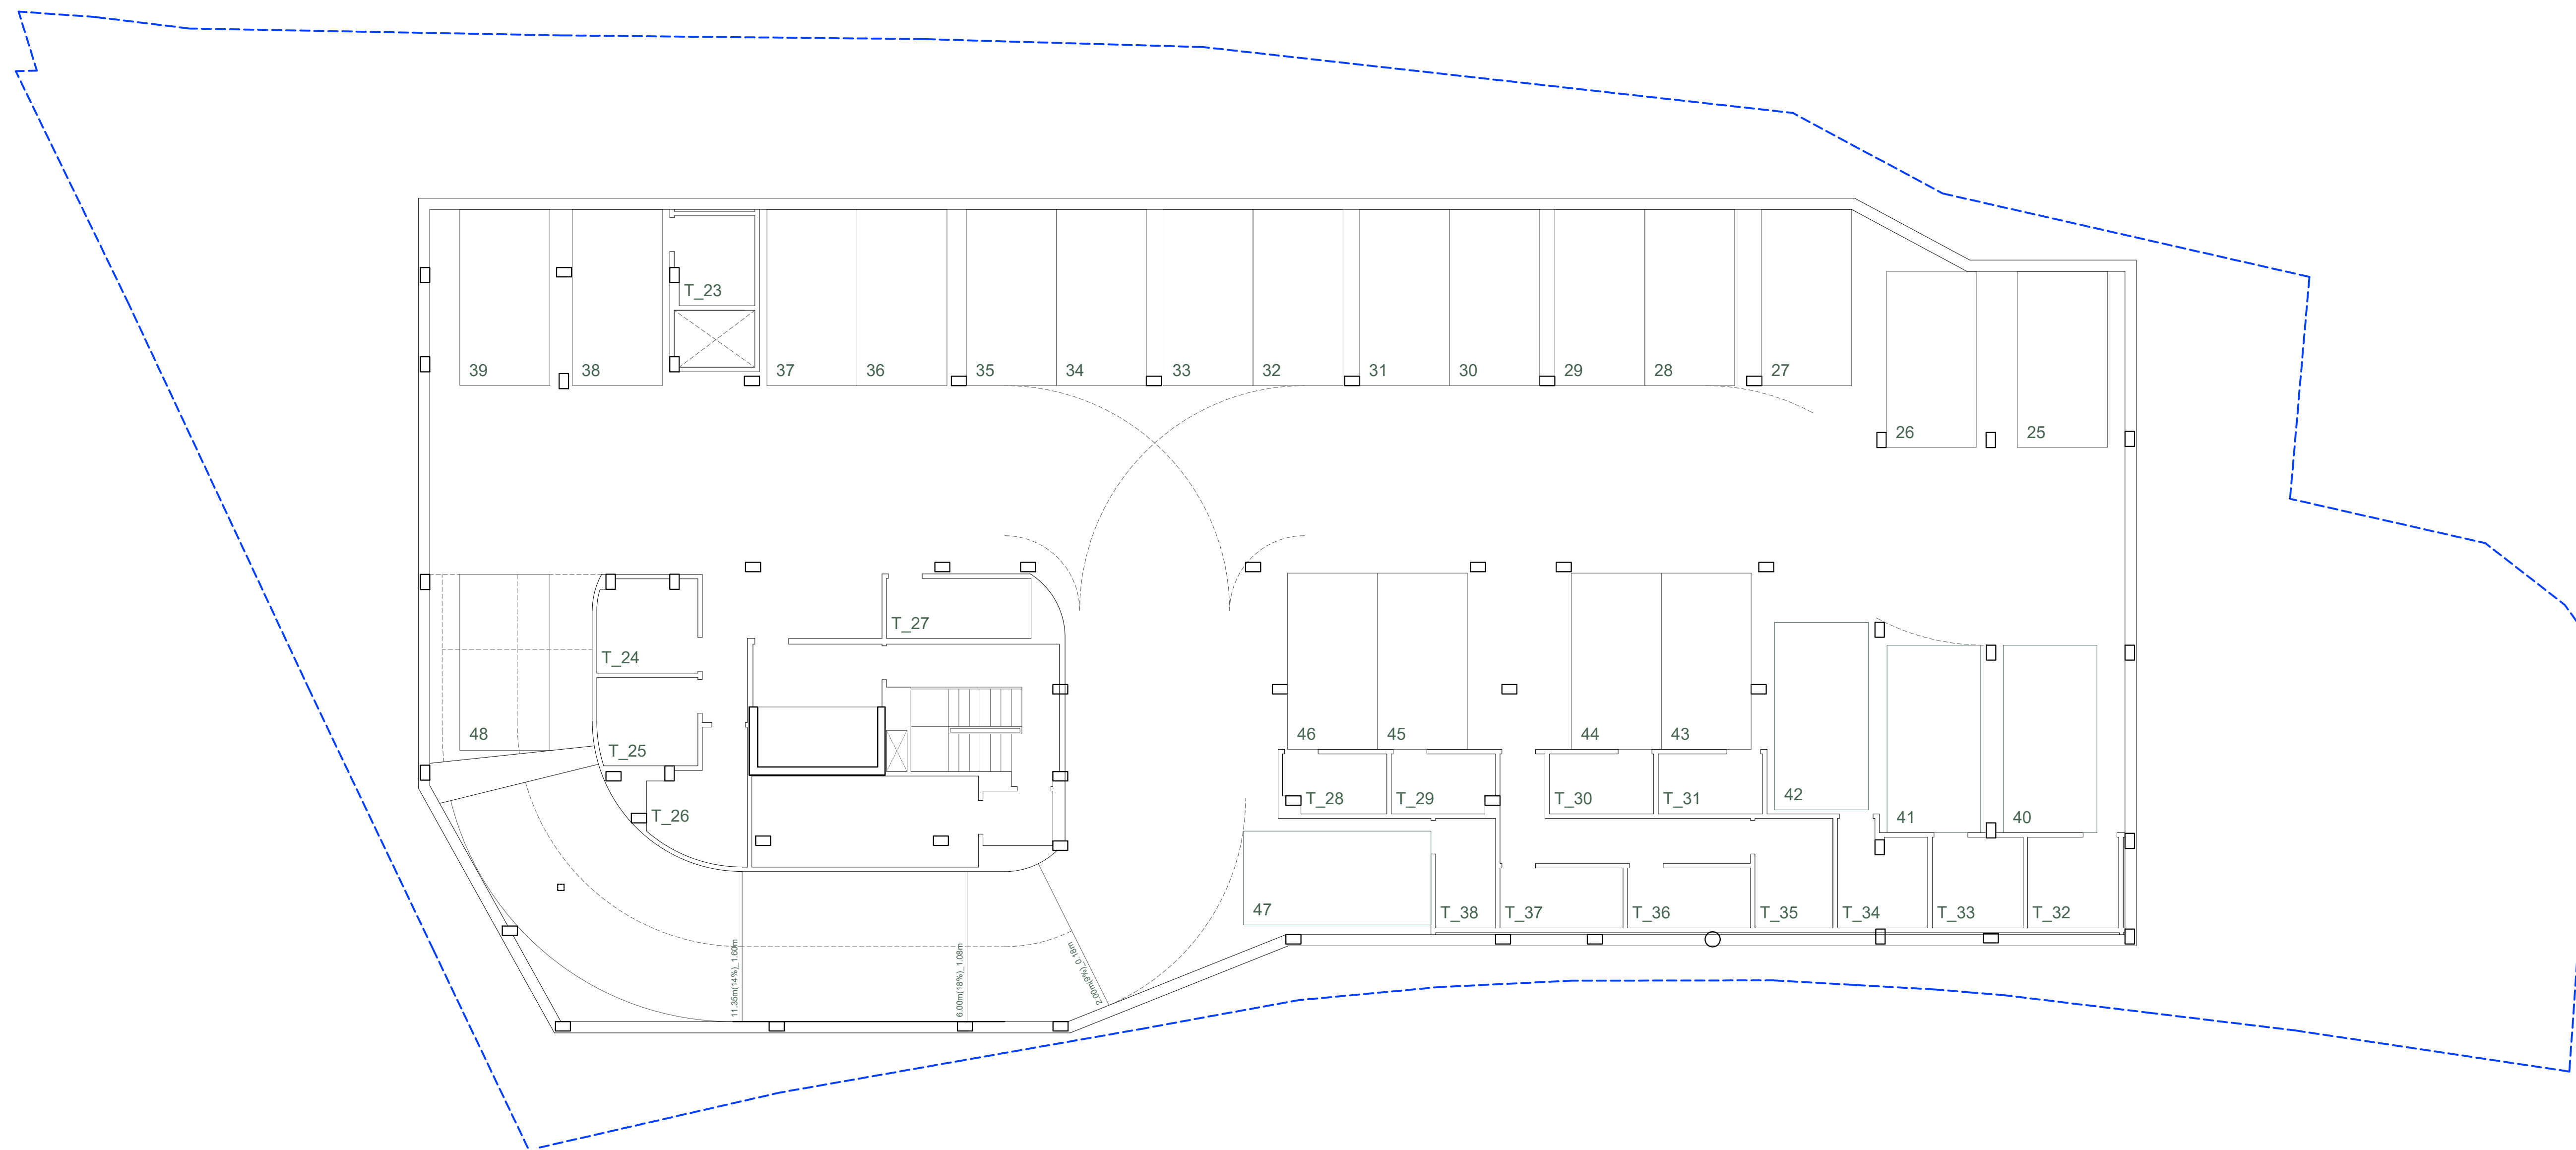

sot -1

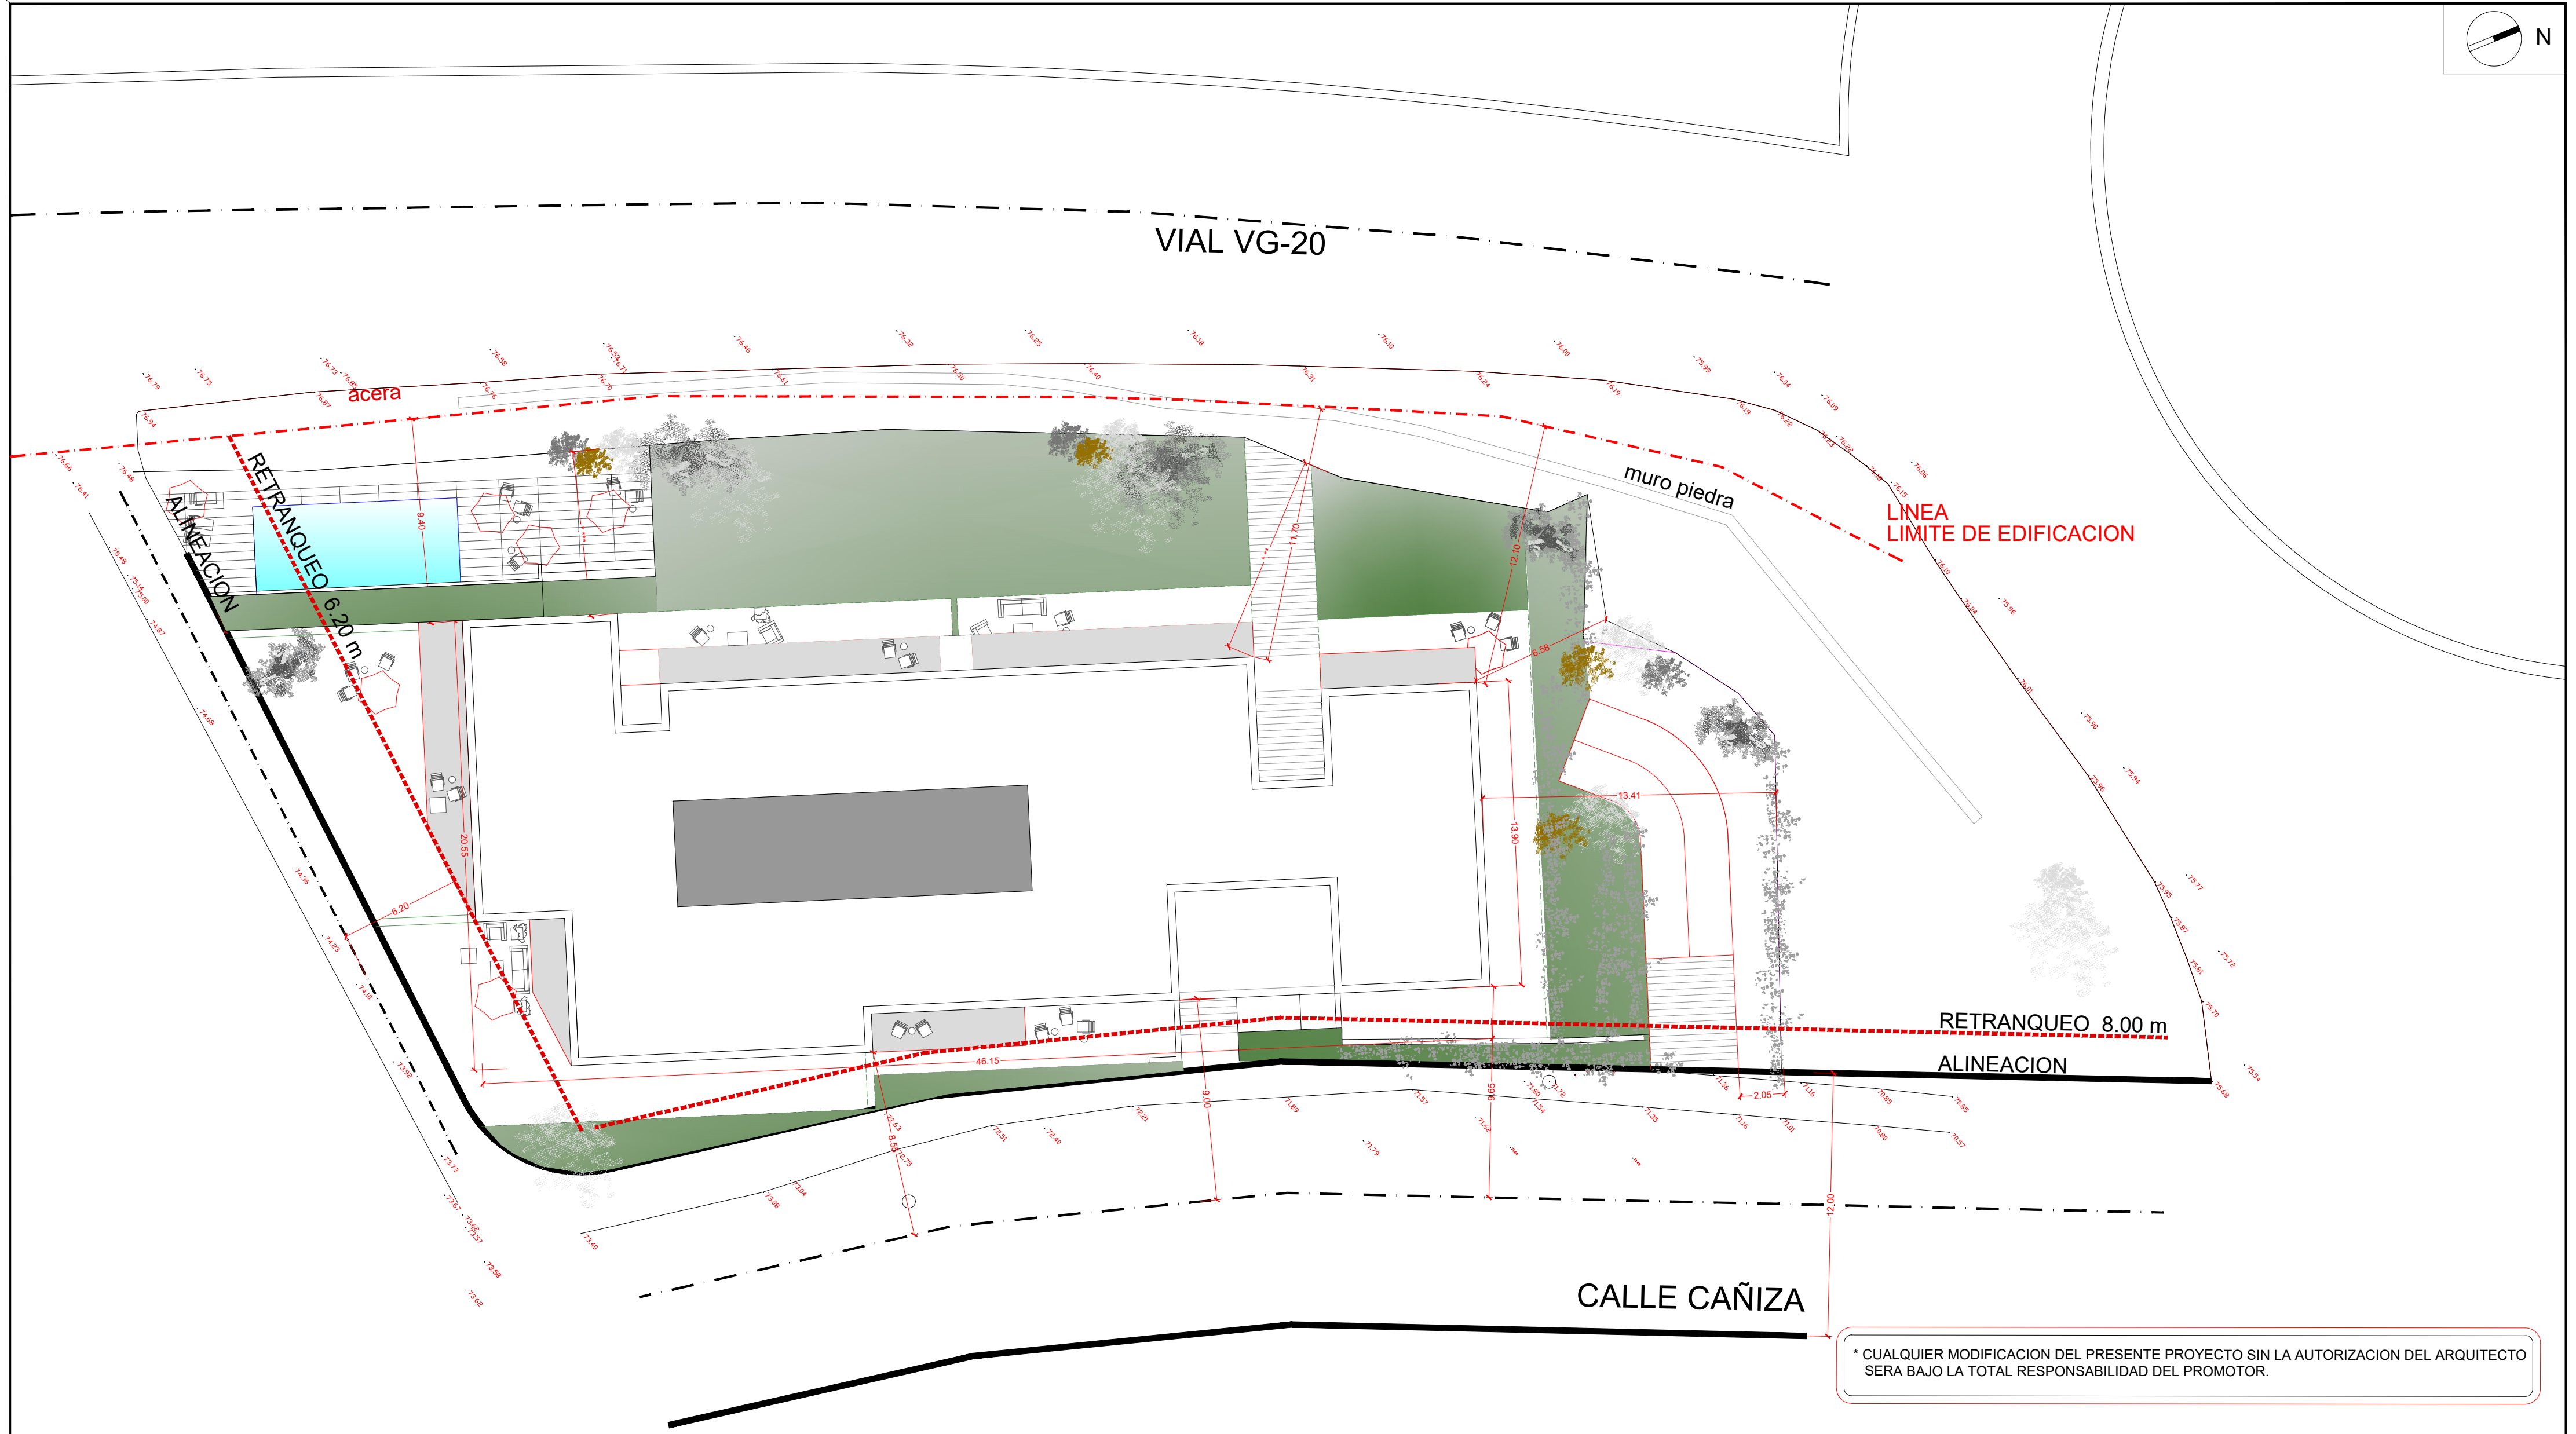

sot -2

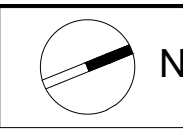


* CUALQUIER MODIFICACION DEL PRESENTE PROYECTO SIN LA AUTORIZACION DEL ARQUITECTO SERA BAJO LA TOTAL RESPONSABILIDAD DEL PROMOTOR.


arquitectura y urbanismo			
doctor cadaval	7 1º izq		
36202 - vigo	españa	tfn. +34 986 430 313	
e-mail: opv@opvarquitectura.com		fax. +34 986 433 124	
proyecto	basico	arquitecto	
22003	EDIFICIO DE 38 VIVIENDAS Y GARAJE - APARCAMIENTO	2369	JORGE GONZALEZ HERRERO
propietario	Xesta	2648	JOSE MELERO CURRAS
	XESTION DE COOPERATIVAS		
fecha	XESTION DE AUTOPROMOCION SL	plano	PARCELARIO RESULTANTE URBANIZACION DE LA PARCELA Y AJARDINAMIENTO
	AGOSTO 2022		
situación	C/ CAÑIZA Nº22 Y VG-20	escala	1/200



PLANTA TIPO 1º - 2º

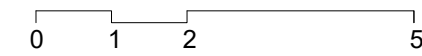

PLANTA BAJA

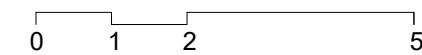


* CUALQUIER MODIFICACION DEL PRESENTE PROYECTO SIN LA AUTORIZACION DEL ARQUITECTO SERA BAJO LA TOTAL RESPONSABILIDAD DEL PROMOTOR.

arquitectura y urbanismo
doctor cadaval 7. 1º izda. ifno. +34 986 430 313
36202 vigo españa fax. +34 986 433 124
e-mail: opa@opvarquitectura.com


proyecto 22003 básico EDIFICIO PARA 38 VIVIENDAS Y GARAJE - APARCAMIENTO
propietario Xesta XESTION DE AUTOPROMOCION SL
fecha AGOSTO 2022
situación C/ CAÑIZA Nº22 Y VG-20

arquitecto 2369 JORGE GONZALEZ HERRERO
2648 JOSE H. MELERO CURRAS
plano DISTRIBUCION PLANTA BAJA Y TIPO 2º- 3º
escala 1/100


CONCELLO DE VIGO 2.1

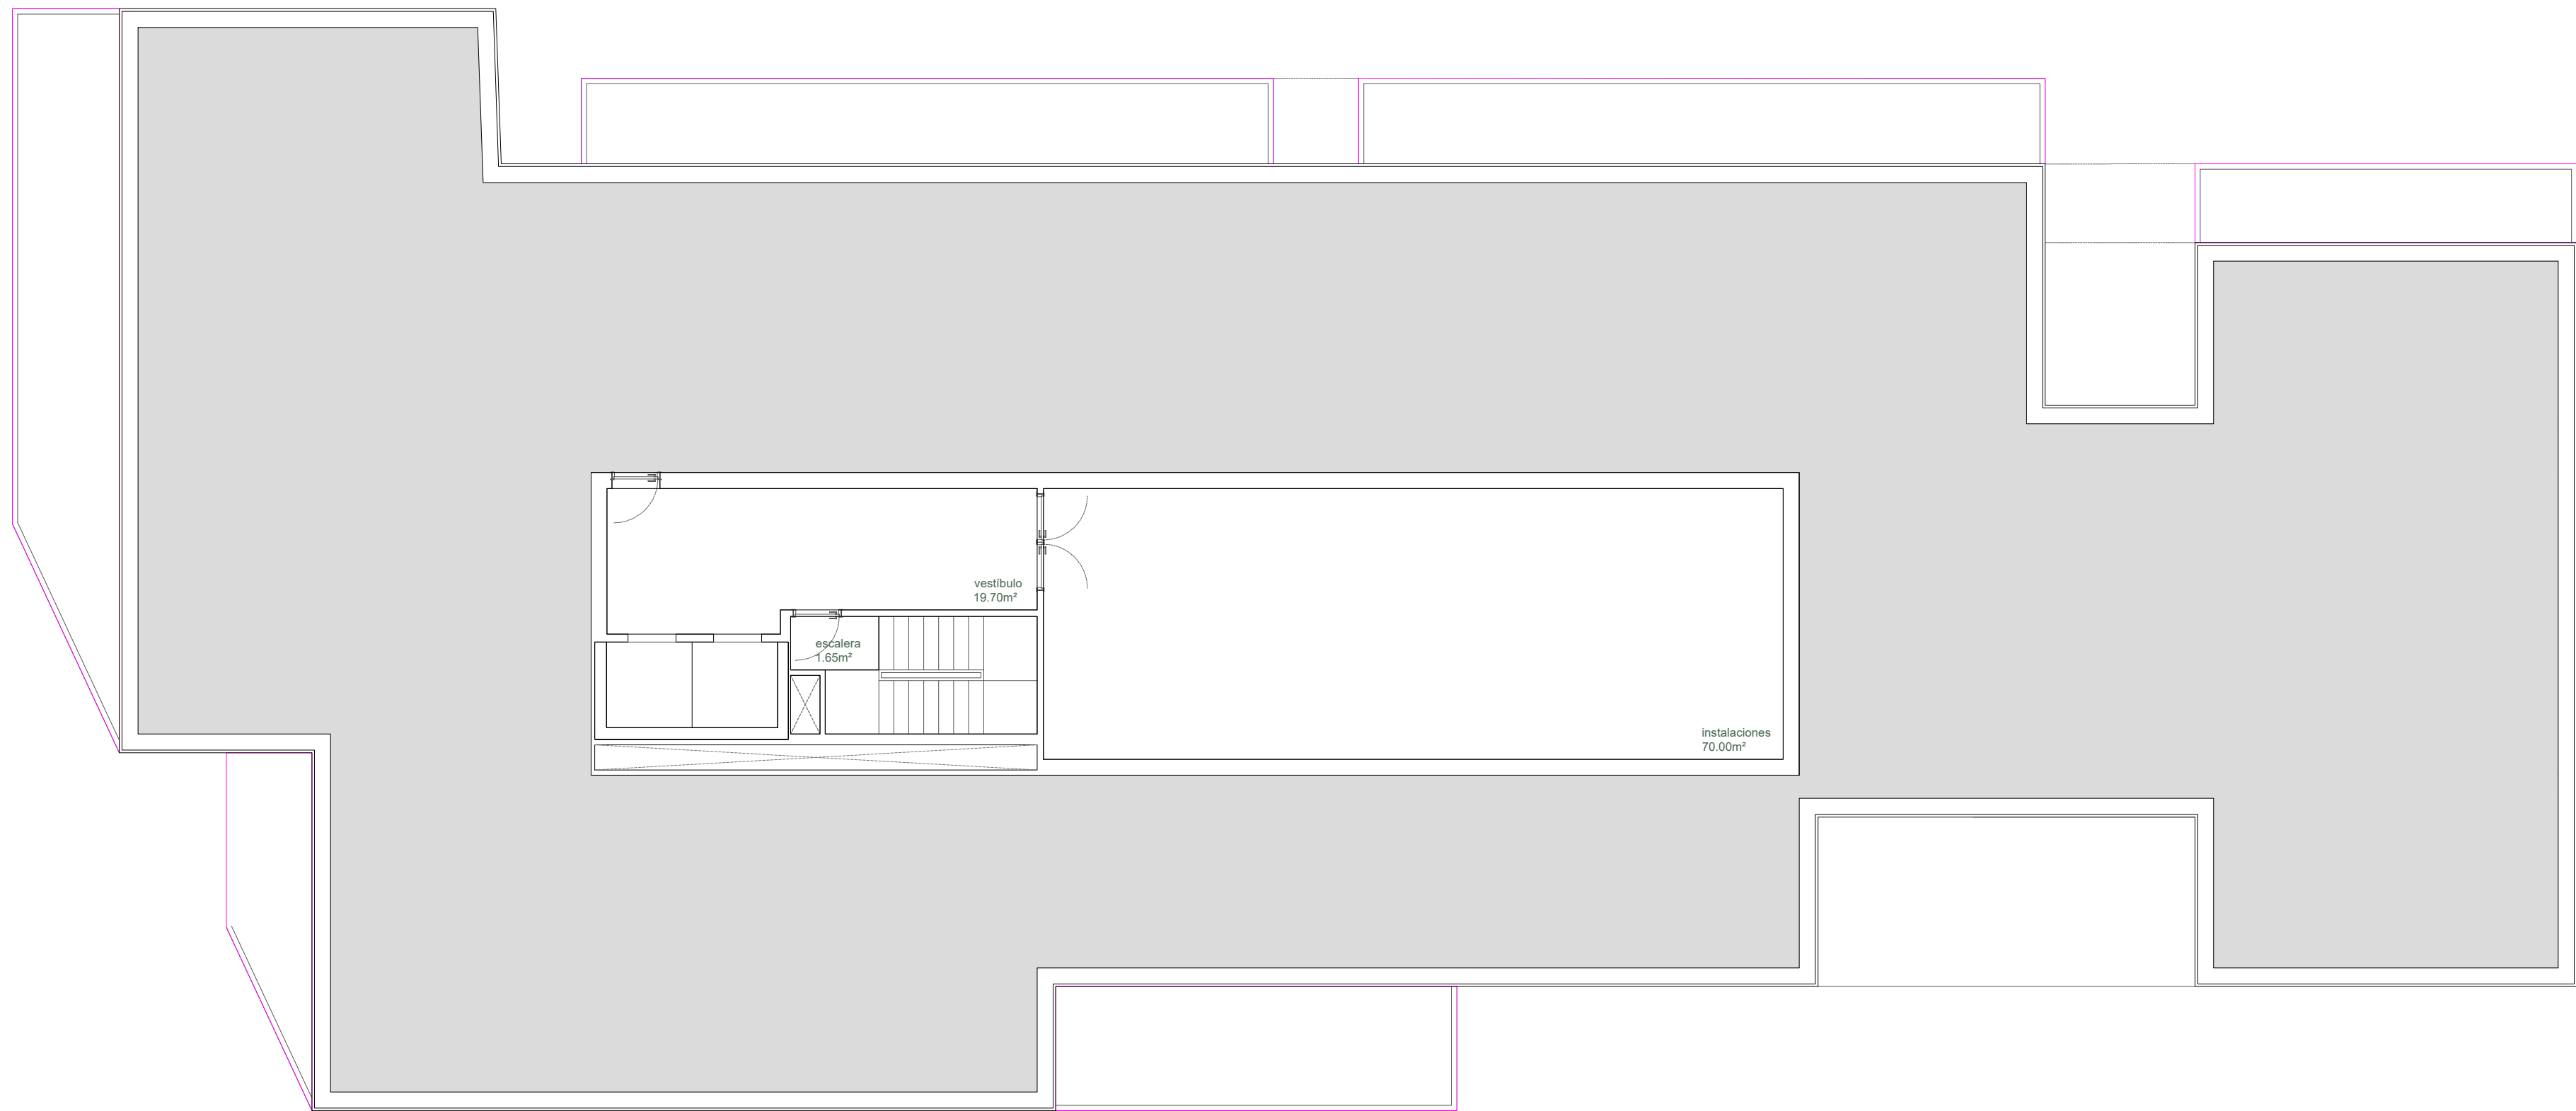

PLANTA ATICO. INSTALACIONES

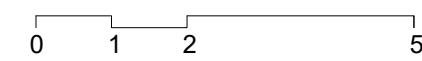

PLANTA TIPO 3º-4º-5º

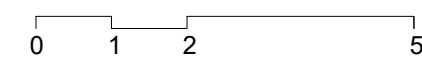

* CUALQUIER MODIFICACION DEL PRESENTE PROYECTO SIN LA AUTORIZACION DEL ARQUITECTO SERA BAJO LA TOTAL RESPONSABILIDAD DEL PROMOTOR.

arquitectura y urbanismo
doctor cadaval 7. 1º izd. ifno. +34 986 430 313
36202 vigo españa
e-mail: opa@opvarquitectura.com fax. +34 986 433 124

proyecto 22003 básico EDIFICIO PARA 38 VIVIENDAS Y GARAJE - APARCAMIENTO
propietario Xesta XESTION DE AUTOPROMOCION SL
fecha AGOSTO 2022
situación C/ CAÑIZA Nº22 Y VG-20

arquitecto 2369 JORGE GONZALEZ HERRERO
2648 JOSE H. MELERO CURRAS
plano DISTRIBUCION PLANTA TIPO 3º- 4º -5º Y BC
escala 1/100

CONCELLO DE VIGO 2.2