


Vivienda 6

Implantación

Ubicación en Urbanización

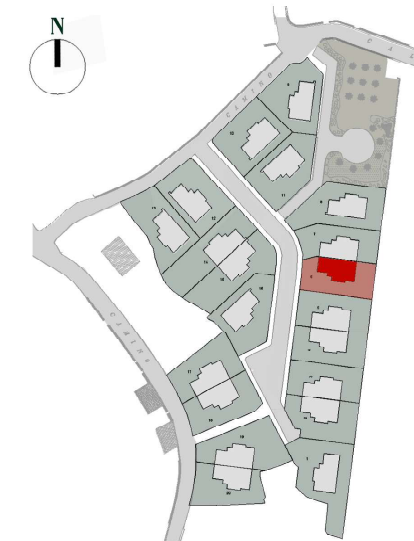


Superficie Parcela 401,84 m²

Superficies construidas

Planta Baja	116,21 m ²
Planta Alta	87,36 m ²
Total Sup Construida	203,57 m ²

Superficies útiles

Planta Baja	102,21 m ²
Planta Alta	67,16 m ²
Total Sup Útil	169,37 m ²
Exteriores	32,68 m ²

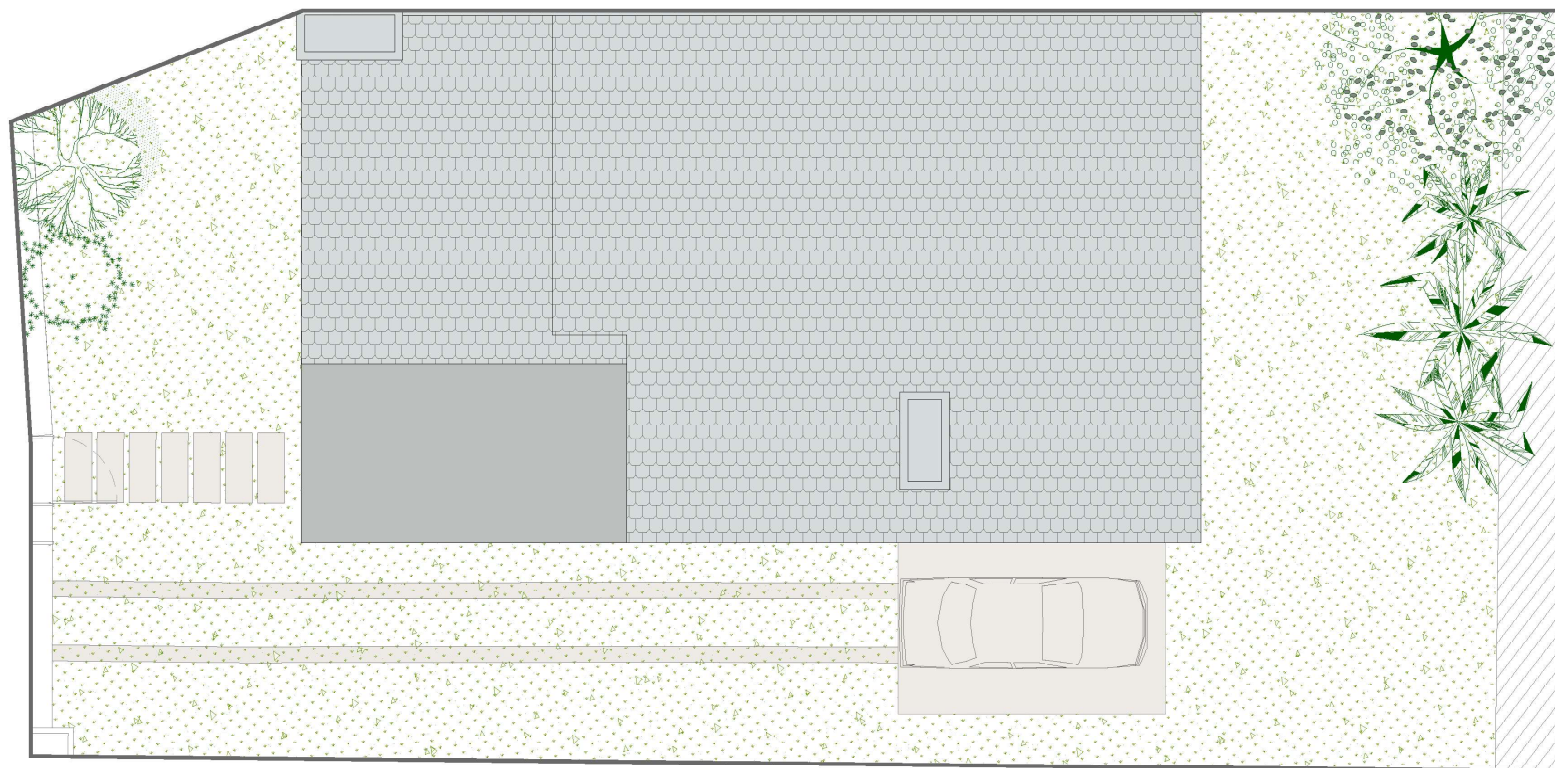

0 1 2 3 4 5 10


Documento Informativo y no contractual

PLANO DE CARÁCTER INFORMATIVO Y QUE NO REVISTE CARÁCTER CONTRACTUAL.
 LOS AMUEBLAMIENTOS SON FICTICIOS TENIENDO VALIDEZ ÚNICAMENTE A EFECTOS DECORATIVOS.
 LAS SUPERFICIES SON APROXIMADAS Y PODRÁN SUFRIR VARIACIONES DURANTE LA OBRA POR NECESIDADES
 COMERCIALES, TÉCNICAS, JURÍDICAS O POR ORDEN DE LOS ORGANISMOS PÚBLICOS.
 LA DISTRIBUCIÓN DE MOBILIARIO DE COCINA ES ORIENTATIVA.

ALTOS
de
Mondariz
MONDARIZ•BALNEARIO

Vivienda 6

Planta Baja

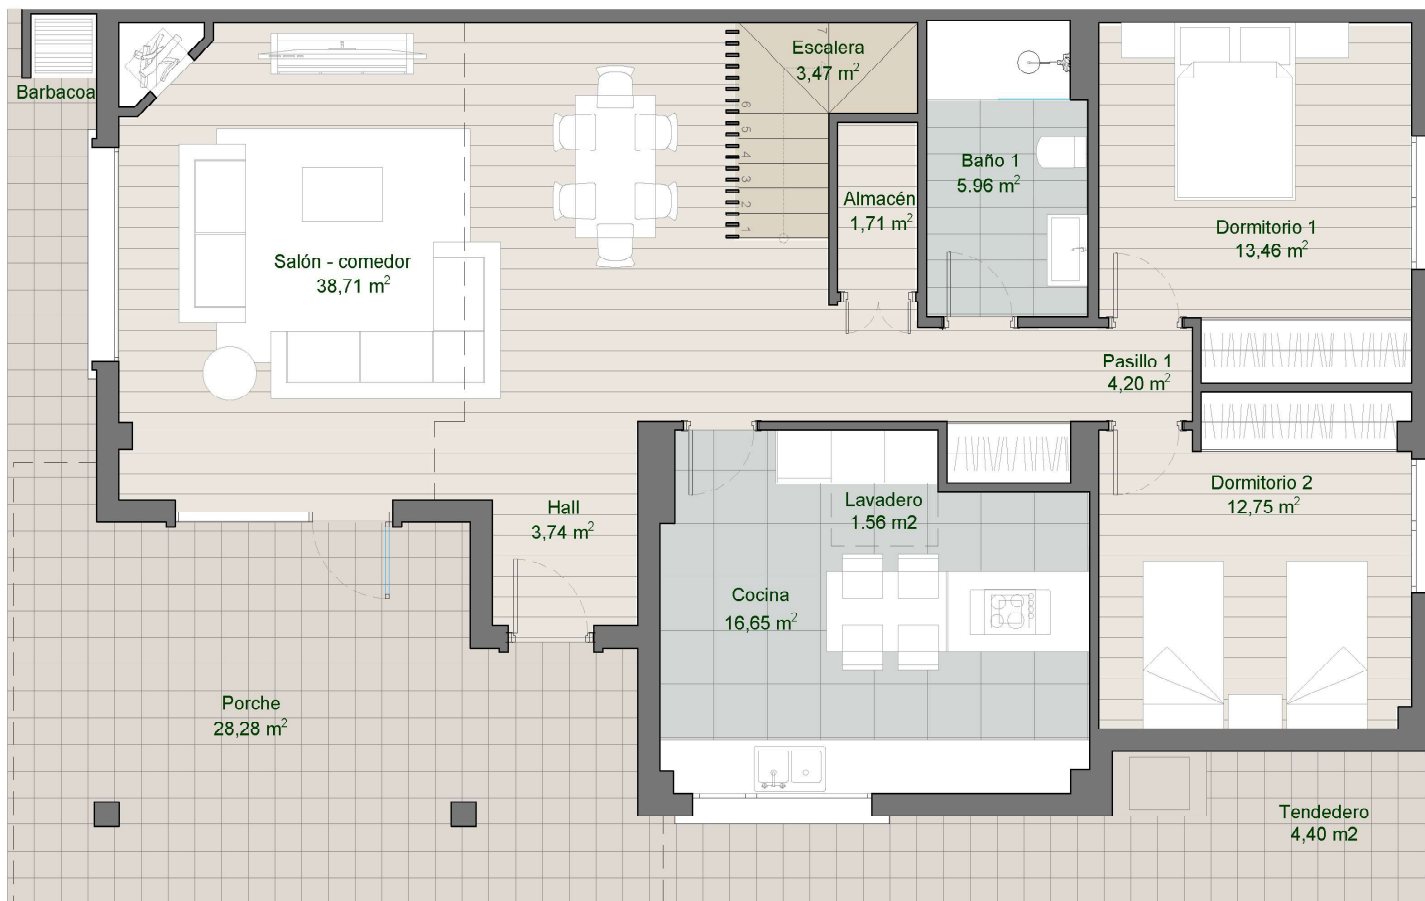

Ubicación en Urbanización




Superficie Parcela 401,84 m²

Superficies construidas

Planta Baja 116,21 m²
 Planta Alta 87,36 m²
 Total Sup Construida 203,57 m²

Superficies útiles

Planta Baja 102,21 m²
 Planta Alta 67,16 m²
 Total Sup Útil 169,37 m²
 Exteriores 32,68 m²

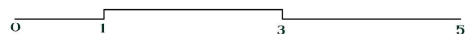

Documento Informativo y no contractual


PLANO DE CARÁCTER INFORMATIVO Y QUE NO REVISTE CARÁCTER CONTRACTUAL.
 LOS AMUEBLAMIENTOS SON FICTICIOS TENIENDO VALIDEZ ÚNICAMENTE A EFECTOS DECORATIVOS.
 LAS SUPERFICIES SON APROXIMADAS Y PODRÁN SUFRIR VARIACIONES DURANTE LA OBRA POR NECESIDADES
 COMERCIALES, TÉCNICAS, JURÍDICAS O POR ORDEN DE LOS ORGANISMOS PÚBLICOS.
 LA DISTRIBUCIÓN DE MOBILIARIO DE COCINA ES ORIENTATIVA.

ALTOS
 de
Mondariz
 MONDARIZ•BALNEARIO

Vivienda 6

Planta Primera

Ubicación en Urbanización

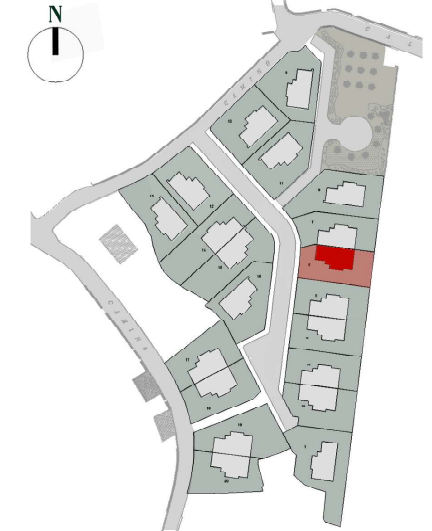


Superficie Parcela 401,84 m²

Superficies construidas

Planta Baja	116,21 m ²
Planta Alta	87,36 m ²
Total Sup Construida	203,57 m²

Superficies útiles

Planta Baja	102,21 m ²
Planta Alta	67,16 m ²
Total Sup Útil	169,37 m²
Exteriores	32,68 m ²

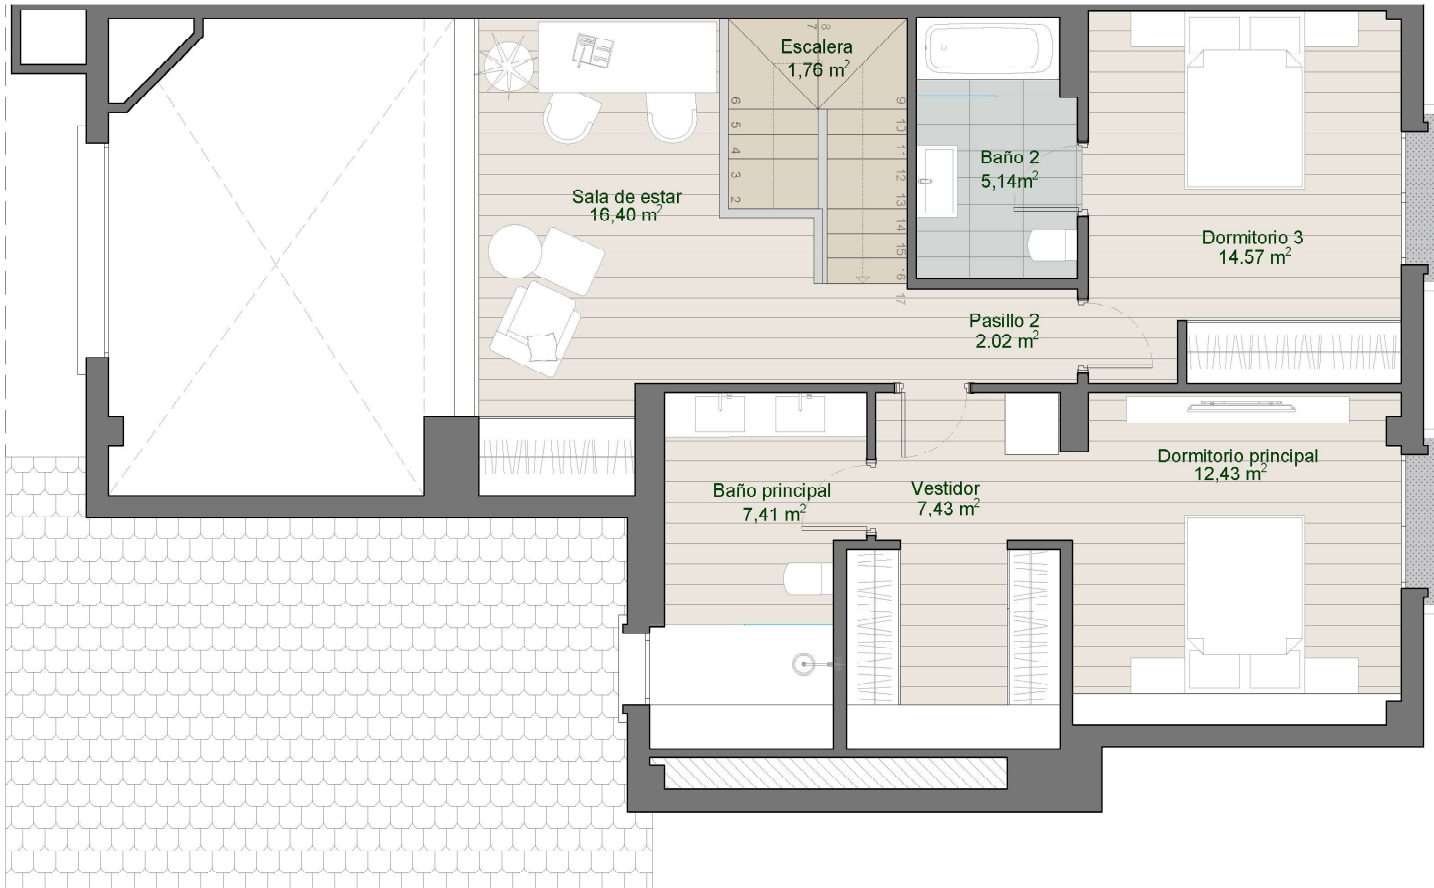

0 1 3 5

Documento Informativo y no contractual

PLANO DE CARÁCTER INFORMATIVO Y QUE NO REVISTE CARÁCTER CONTRACTUAL.
 LOS AMUEBLAMIENTOS SON FICTICIOS TENIENDO VALIDEZ ÚNICAMENTE A EFECTOS DECORATIVOS.
 LAS SUPERFICIES SON APROXIMADAS Y PODRÁN SUFRIR VARIACIONES DURANTE LA OBRA POR NECESIDADES
 COMERCIALES, TÉCNICAS, JURÍDICAS O POR ORDEN DE LOS ORGANISMOS PÚBLICOS.
 LA DISTRIBUCIÓN DE MOBILIARIO DE COCINA ES ORIENTATIVA.

ALTOS
de
Mondariz
MONDARIZ•BALNEARIO