

Vivienda 8

Implantación

Ubicación en Urbanización




Superficie Parcela 548,87 m²

Superficies construidas

Planta Baja	121,42 m ²
Planta Alta	88,59 m ²
Total Sup. Construida	210,01 m ²

Superficies útiles

Planta Baja	103,37 m ²
Planta Alta	73,51 m ²
Total Sup. Útil	176,88 m ²
Exteriores	32,27 m ²

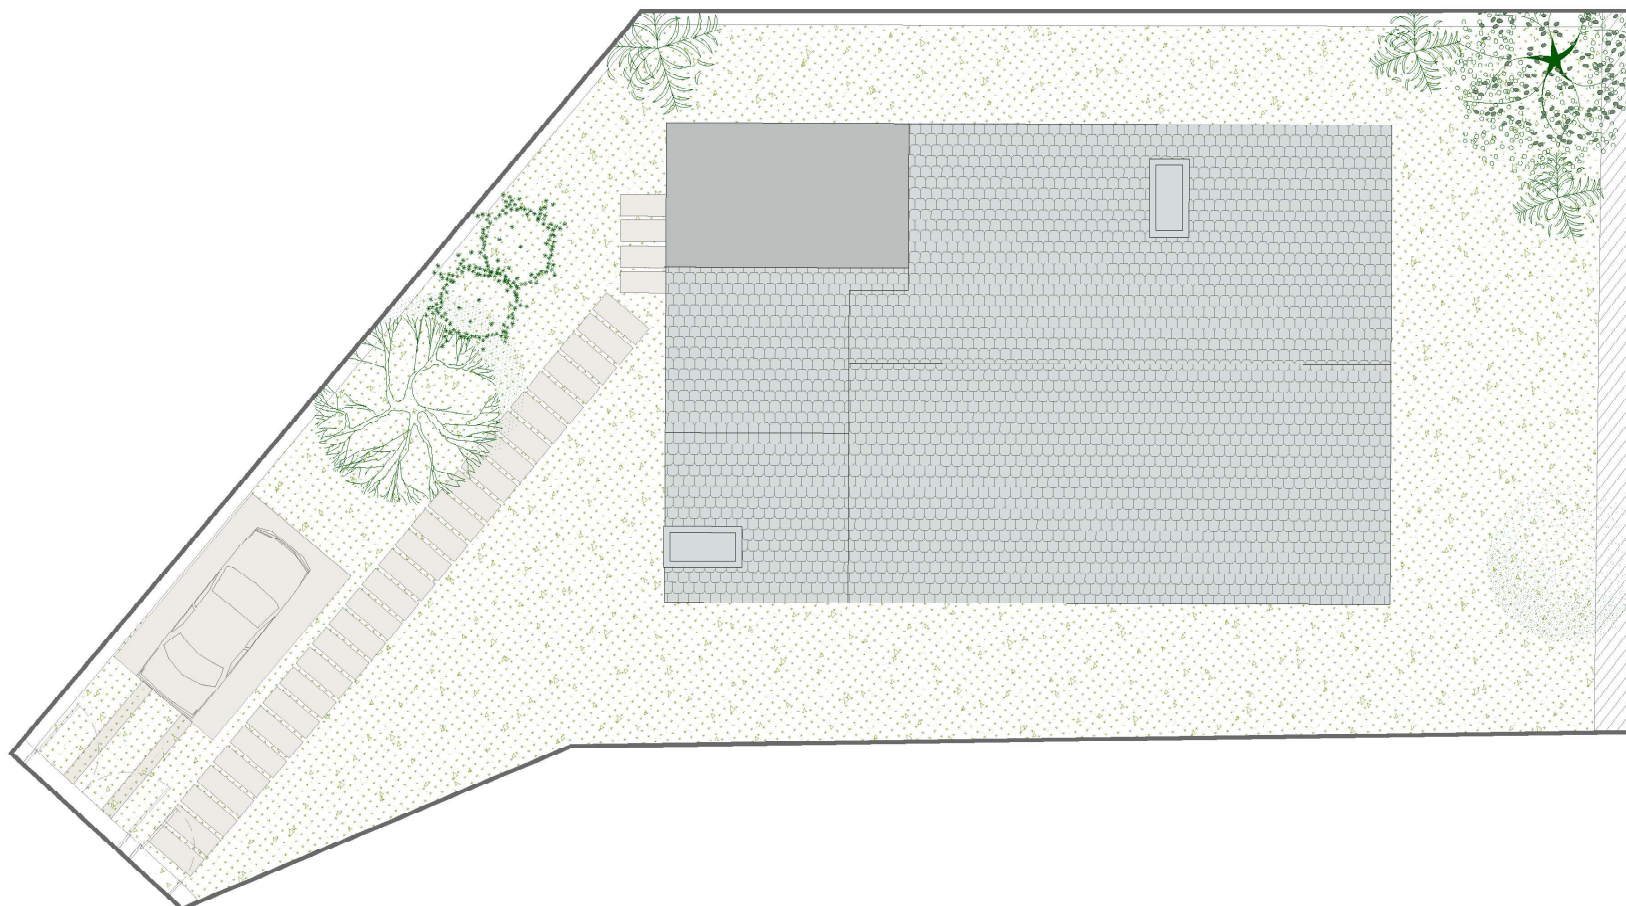

0 1 2 3 4 5 10

Documento Informativo y no contractual

PLANO DE CARÁCTER INFORMATIVO Y QUE NO REVISTE CARÁCTER CONTRACTUAL.
 LOS AMUEBLAMIENTOS SON FICTICIOS TENIENDO VALIDEZ ÚNICAMENTE A EFECTOS DECORATIVOS.
 LAS SUPERFICIES SON APROXIMADAS Y PODRÁN SUFRIR VARIACIONES DURANTE LA OBRA POR NECESIDADES
 COMERCIALES, TÉCNICAS, JURÍDICAS O POR ORDEN DE LOS ORGANISMOS PÚBLICOS.
 LA DISTRIBUCIÓN DE MOBILIARIO DE COCINA ES ORIENTATIVA.

ALTOS
de
Mondariz
MONDARIZ-BALNEARIO

Vivienda 8

Planta Baja

Ubicación en Urbanización




Superficie Parcela 548,87 m²

Superficies construidas

Planta Baja	121,42 m ²
Planta Alta	88,59 m ²
Total Sup Construida	210,01 m ²

Superficies útiles

Planta Baja	103,37 m ²
Planta Alta	73,51 m ²
Total Sup Útil	176,88 m ²
Exteriores	32,27 m ²

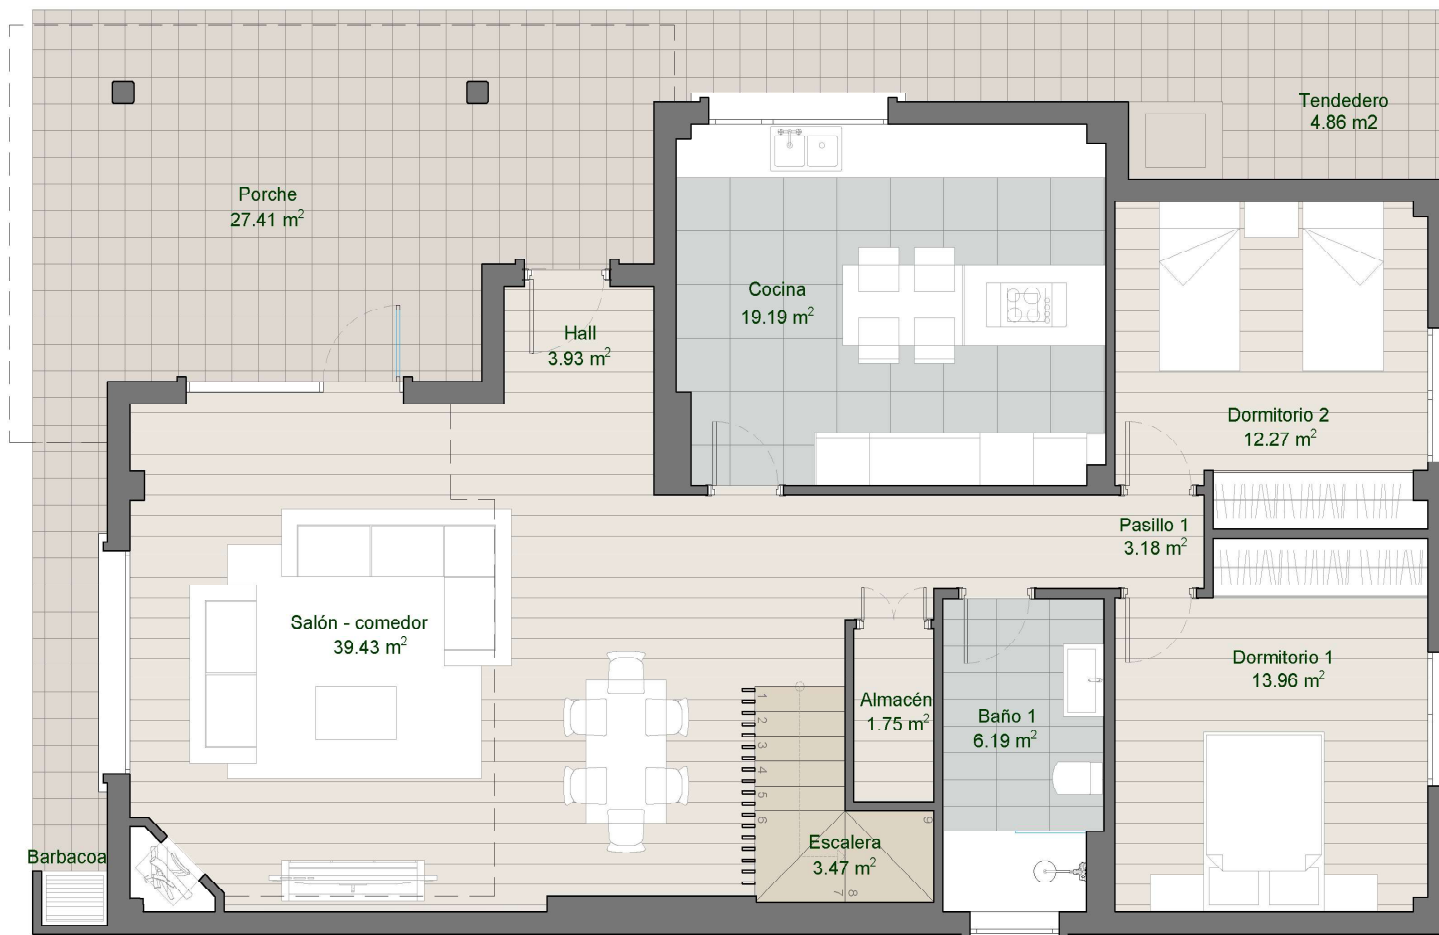

0 1 3 5

Documento Informativo y no contractual

PLANO DE CARÁCTER INFORMATIVO Y QUE NO REVISTE CARÁCTER CONTRACTUAL.
 LOS AMUEBLAMIENTOS SON FICTICIOS TENIENDO VALIDEZ ÚNICAMENTE A EFECTOS DECORATIVOS.
 LAS SUPERFICIES SON APROXIMADAS Y PODRÁN SUFRIR VARIACIONES DURANTE LA OBRA POR NECESIDADES
 COMERCIALES, TÉCNICAS, JURÍDICAS O POR ORDEN DE LOS ORGANISMOS PÚBLICOS.
 LA DISTRIBUCIÓN DE MOBILIARIO DE COCINA ES ORIENTATIVA.

ALTOS
de
Mondariz
MONDARIZ•BALNEARIO

Vivienda 8

Planta Primera

Ubicación en Urbanización



Superficie Parcela 548,87 m²

Superficies construidas

Planta Baja 121,42 m²
Planta Alta 88,59 m²
Total Sup Construida 210,01 m²

Superficies útiles

Planta Baja 103,37 m²
Planta Alta 73,51 m²
Total Sup Útil 176,88 m²
Exteriores 32,27 m²



0 1 3 5

Documento Informativo y no contractual

PLANO DE CARÁCTER INFORMATIVO Y QUE NO REVISTE CARÁCTER CONTRACTUAL.
LOS AMUEBLAMIENTOS SON FICTICIOS TENIENDO VALIDEZ ÚNICAMENTE A EFECTOS DECORATIVOS.
LAS SUPERFICIES SON APROXIMADAS Y PODRÁN SUFRIR VARIACIONES DURANTE LA OBRA POR NECESIDADES COMERCIALES, TÉCNICAS, JURÍDICAS O POR ORDEN DE LOS ORGANISMOS PÚBLICOS.
LA DISTRIBUCIÓN DE MOBILIARIO DE COCINA ES ORIENTATIVA.

ALTOS
de
Mondariz
MONDARIZ•BALNEARIO