


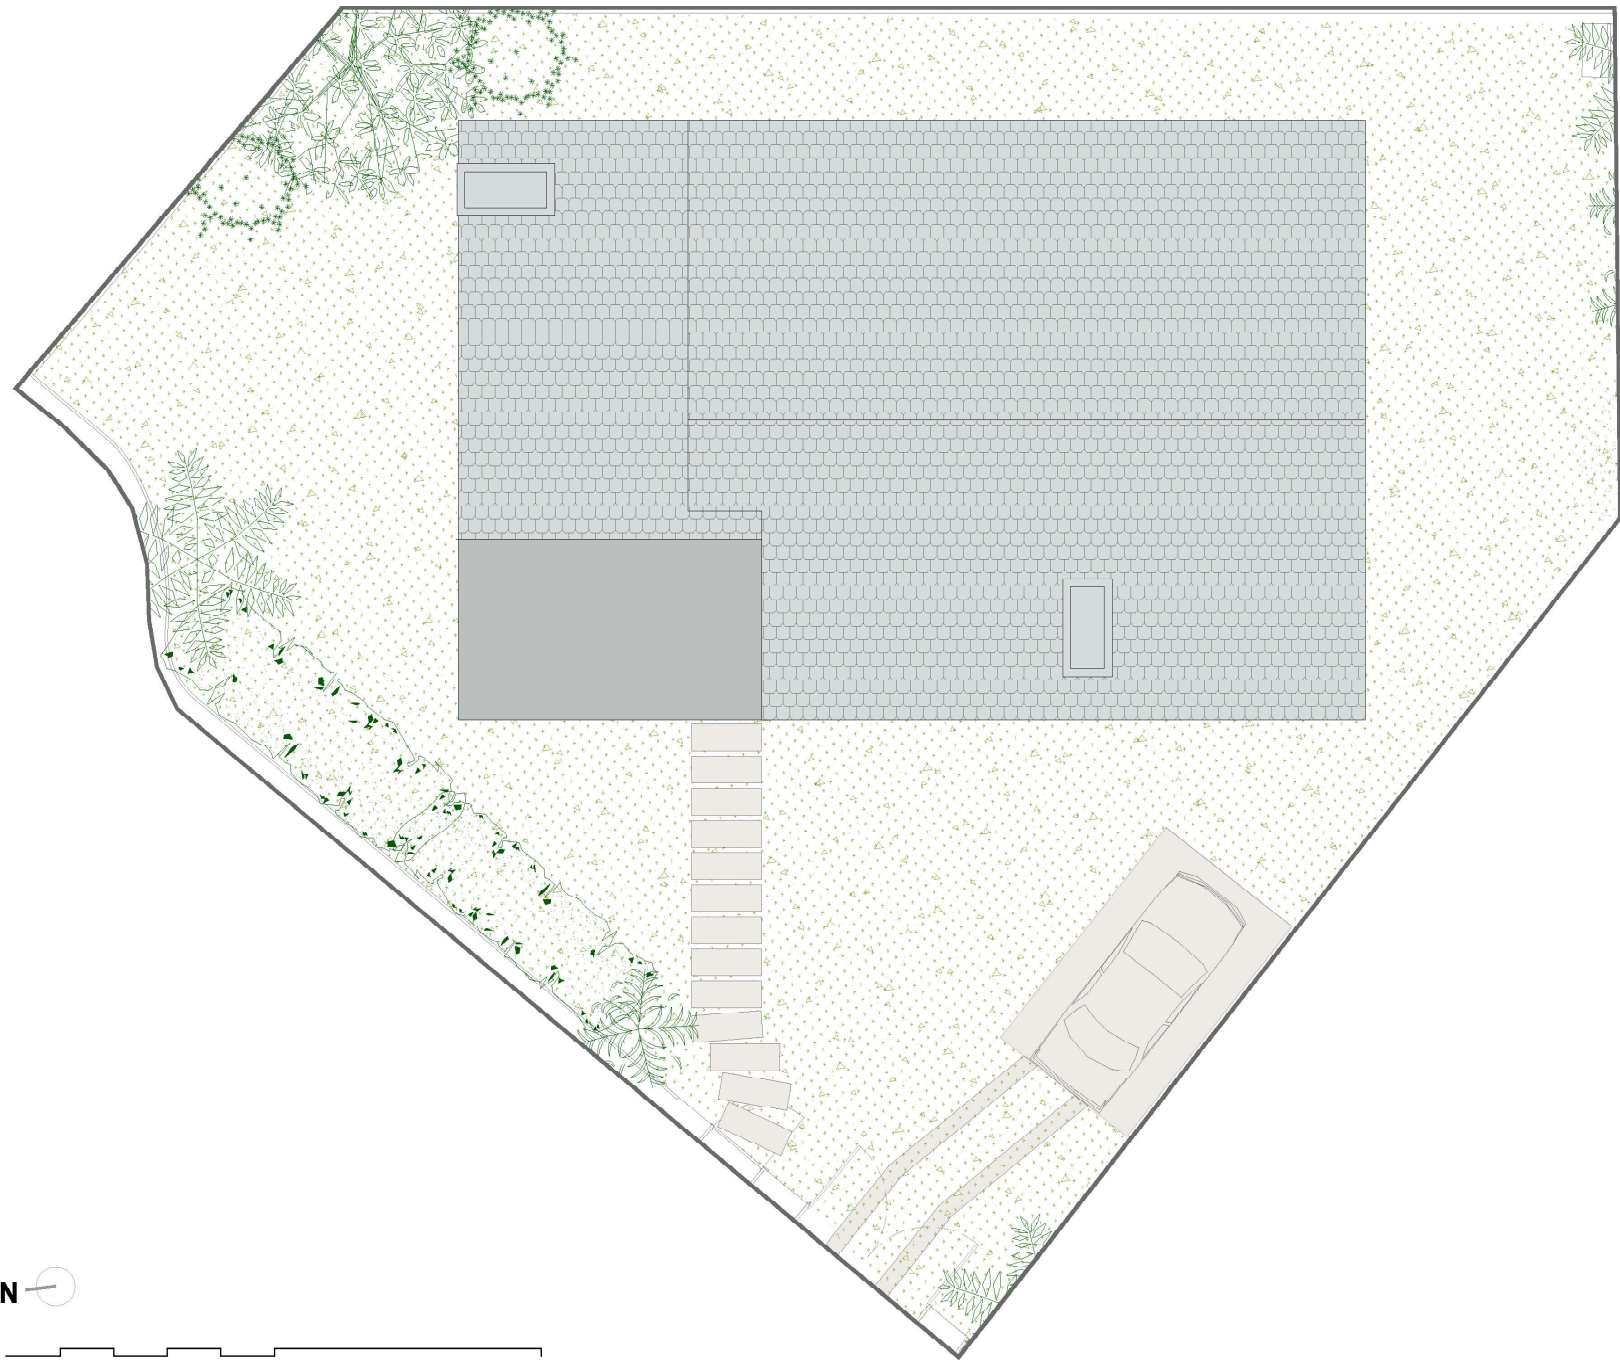

Vivienda 9

Implantación

Ubicación en Urbanización



Superficie Parcela 500,28 m²

Superficies construidas

Planta Baja	121,42 m ²
Planta Alta	88,59 m ²
Total Sup. Construida	210,01 m ²

Superficies útiles

Planta Baja	103,29 m ²
Planta Alta	73,51 m ²
Total Sup. Útil	176,80 m ²
Exteriores	32,27 m ²



0 1 2 3 4 5 10

Documento Informativo y no contractual


PLANO DE CARÁCTER INFORMATIVO Y QUE NO REVISTE CARÁCTER CONTRACTUAL.
 LOS AMUEBLAMIENTOS SON FICTICIOS TENIENDO VALIDEZ ÚNICAMENTE A EFECTOS DECORATIVOS.
 LAS SUPERFICIES SON APROXIMADAS Y PODRÁN SUFRIR VARIACIONES DURANTE LA OBRA POR NECESIDADES
 COMERCIALES, TÉCNICAS, JURÍDICAS O POR ORDEN DE LOS ORGANISMOS PÚBLICOS.
 LA DISTRIBUCIÓN DE MOBILIARIO DE COCINA ES ORIENTATIVA.



Vivienda 9

Planta Baja

Ubicación en Urbanización

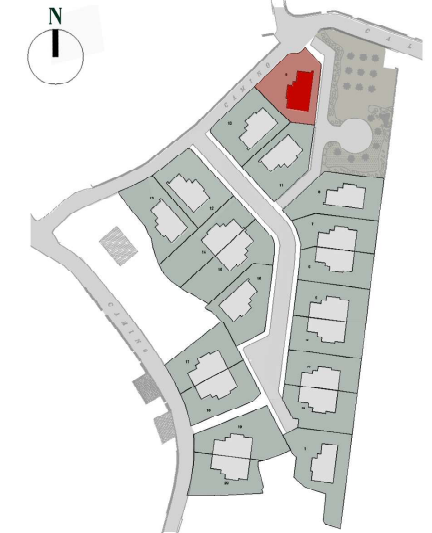



Superficie Parcela 500,28 m²

Superficies construidas

Planta Baja	121,42 m ²
Planta Alta	88,59 m ²
Total Sup Construida	210,01 m ²

Superficies útiles

Planta Baja	103,29 m ²
Planta Alta	73,51 m ²
Total Sup Útil	176,80 m ²
Exteriores	32,27 m ²

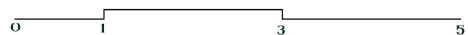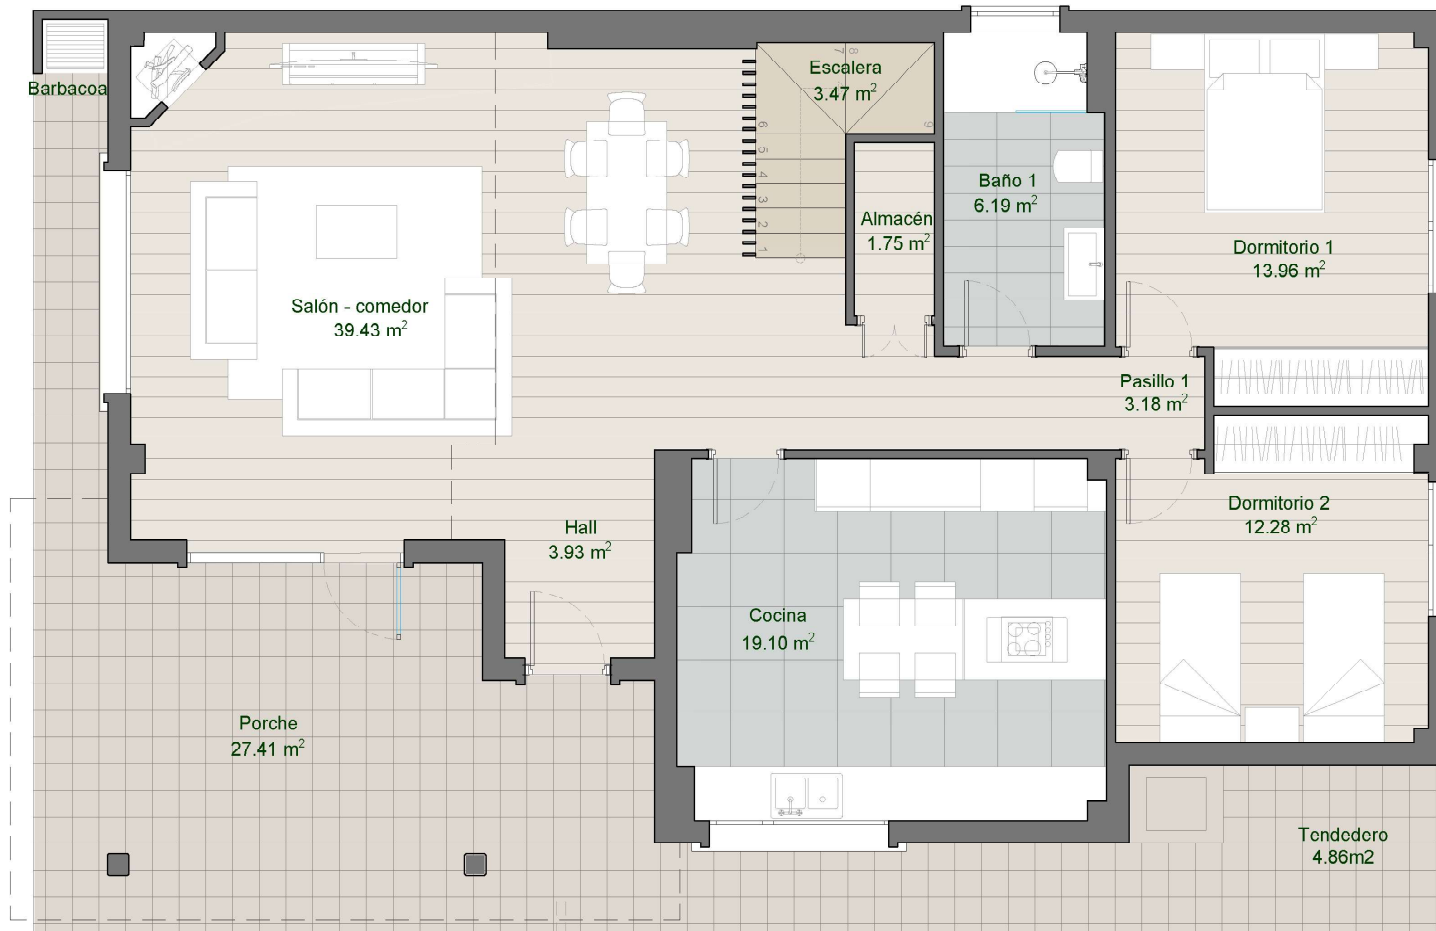

Documento Informativo y no contractual

PLANO DE CARÁCTER INFORMATIVO Y QUE NO REVISTE CARÁCTER CONTRACTUAL.
 LOS AMUEBLAMIENTOS SON FICTICIOS TENIENDO VALIDEZ ÚNICAMENTE A EFECTOS DECORATIVOS.
 LAS SUPERFICIES SON APROXIMADAS Y PODRÁN SUFRIR VARIACIONES DURANTE LA OBRA POR NECESIDADES
 COMERCIALES, TÉCNICAS, JURÍDICAS O POR ORDEN DE LOS ORGANISMOS PÚBLICOS.
 LA DISTRIBUCIÓN DE MOBILIARIO DE COCINA ES ORIENTATIVA.


ALTOS
de
Mondariz
MONDARIZ•BALNEARIO



Vivienda 9

Planta Primera

Ubicación en Urbanización

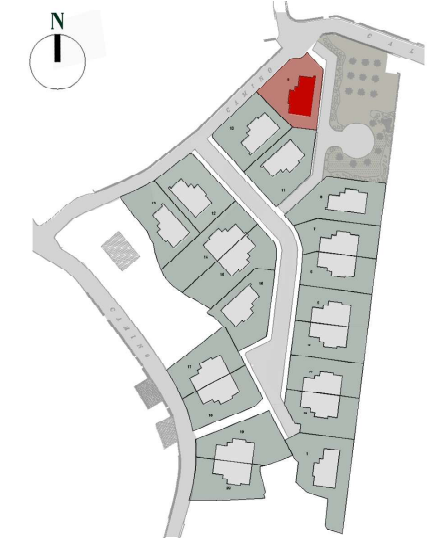


Superficie Parcela 500,28 m²

Superficies construidas

Planta Baja	121,42 m²
Planta Alta	88,59 m²
Total Sup Construida	210,01 m²

Superficies útiles

Planta Baja	103,29 m²
Planta Alta	73,51 m²
Total Sup Útil	176,80 m²
Exteriores	32,27 m²

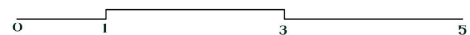

Documento Informativo y no contractual

PLANO DE CARÁCTER INFORMATIVO Y QUE NO REVISTE CARÁCTER CONTRACTUAL.
 LOS AMUEBLAMIENTOS SON FICTICIOS TENIENDO VALIDEZ ÚNICAMENTE A EFECTOS DECORATIVOS.
 LAS SUPERFICIES SON APROXIMADAS Y PODRÁN SUFRIR VARIACIONES DURANTE LA OBRA POR NECESIDADES
 COMERCIALES, TÉCNICAS, JURÍDICAS O POR ORDEN DE LOS ORGANISMOS PÚBLICOS.
 LA DISTRIBUCIÓN DE MOBILIARIO DE COCINA ES ORIENTATIVA.

