


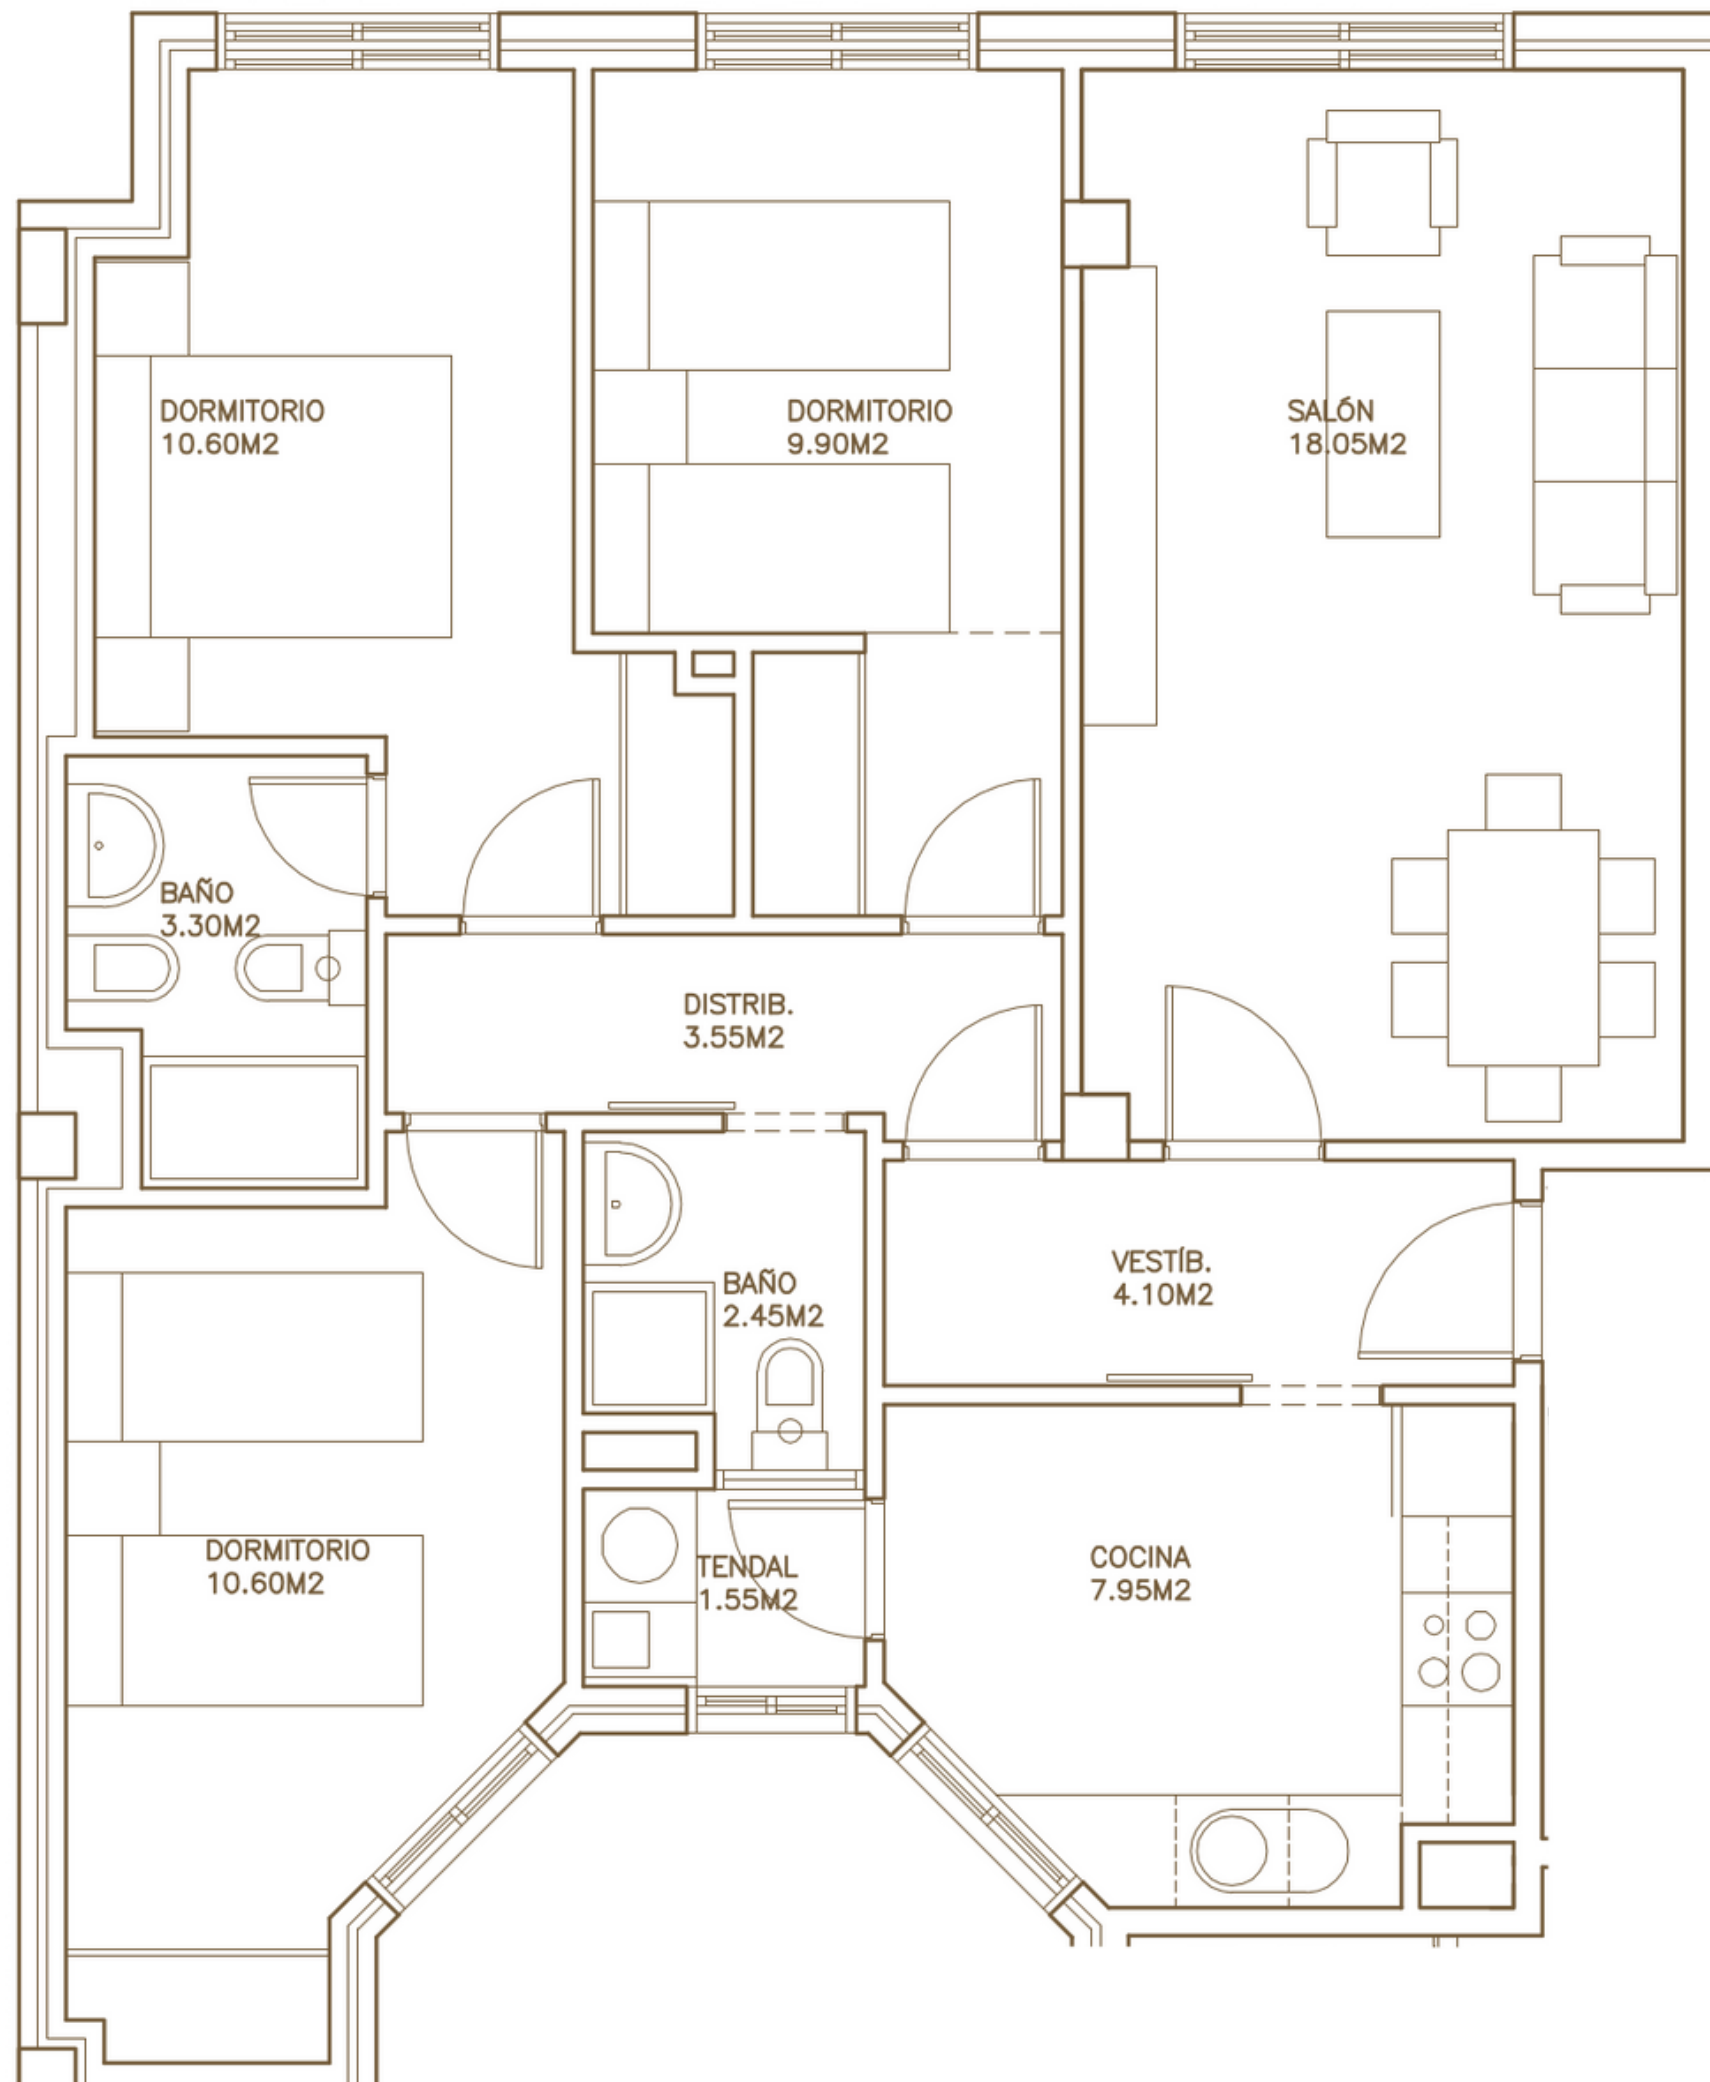

*R*esidencial **rosales**

PLANTA 2ª VIVIENDA A

SUP. CONSTRUIDA 85,55 m²

SUP. ÚTIL 72,05 m²

Nº GAR. Y TRAST. 53 - 40

GRUPRO
SUELO Y PROMOCIONES



630 866 272