


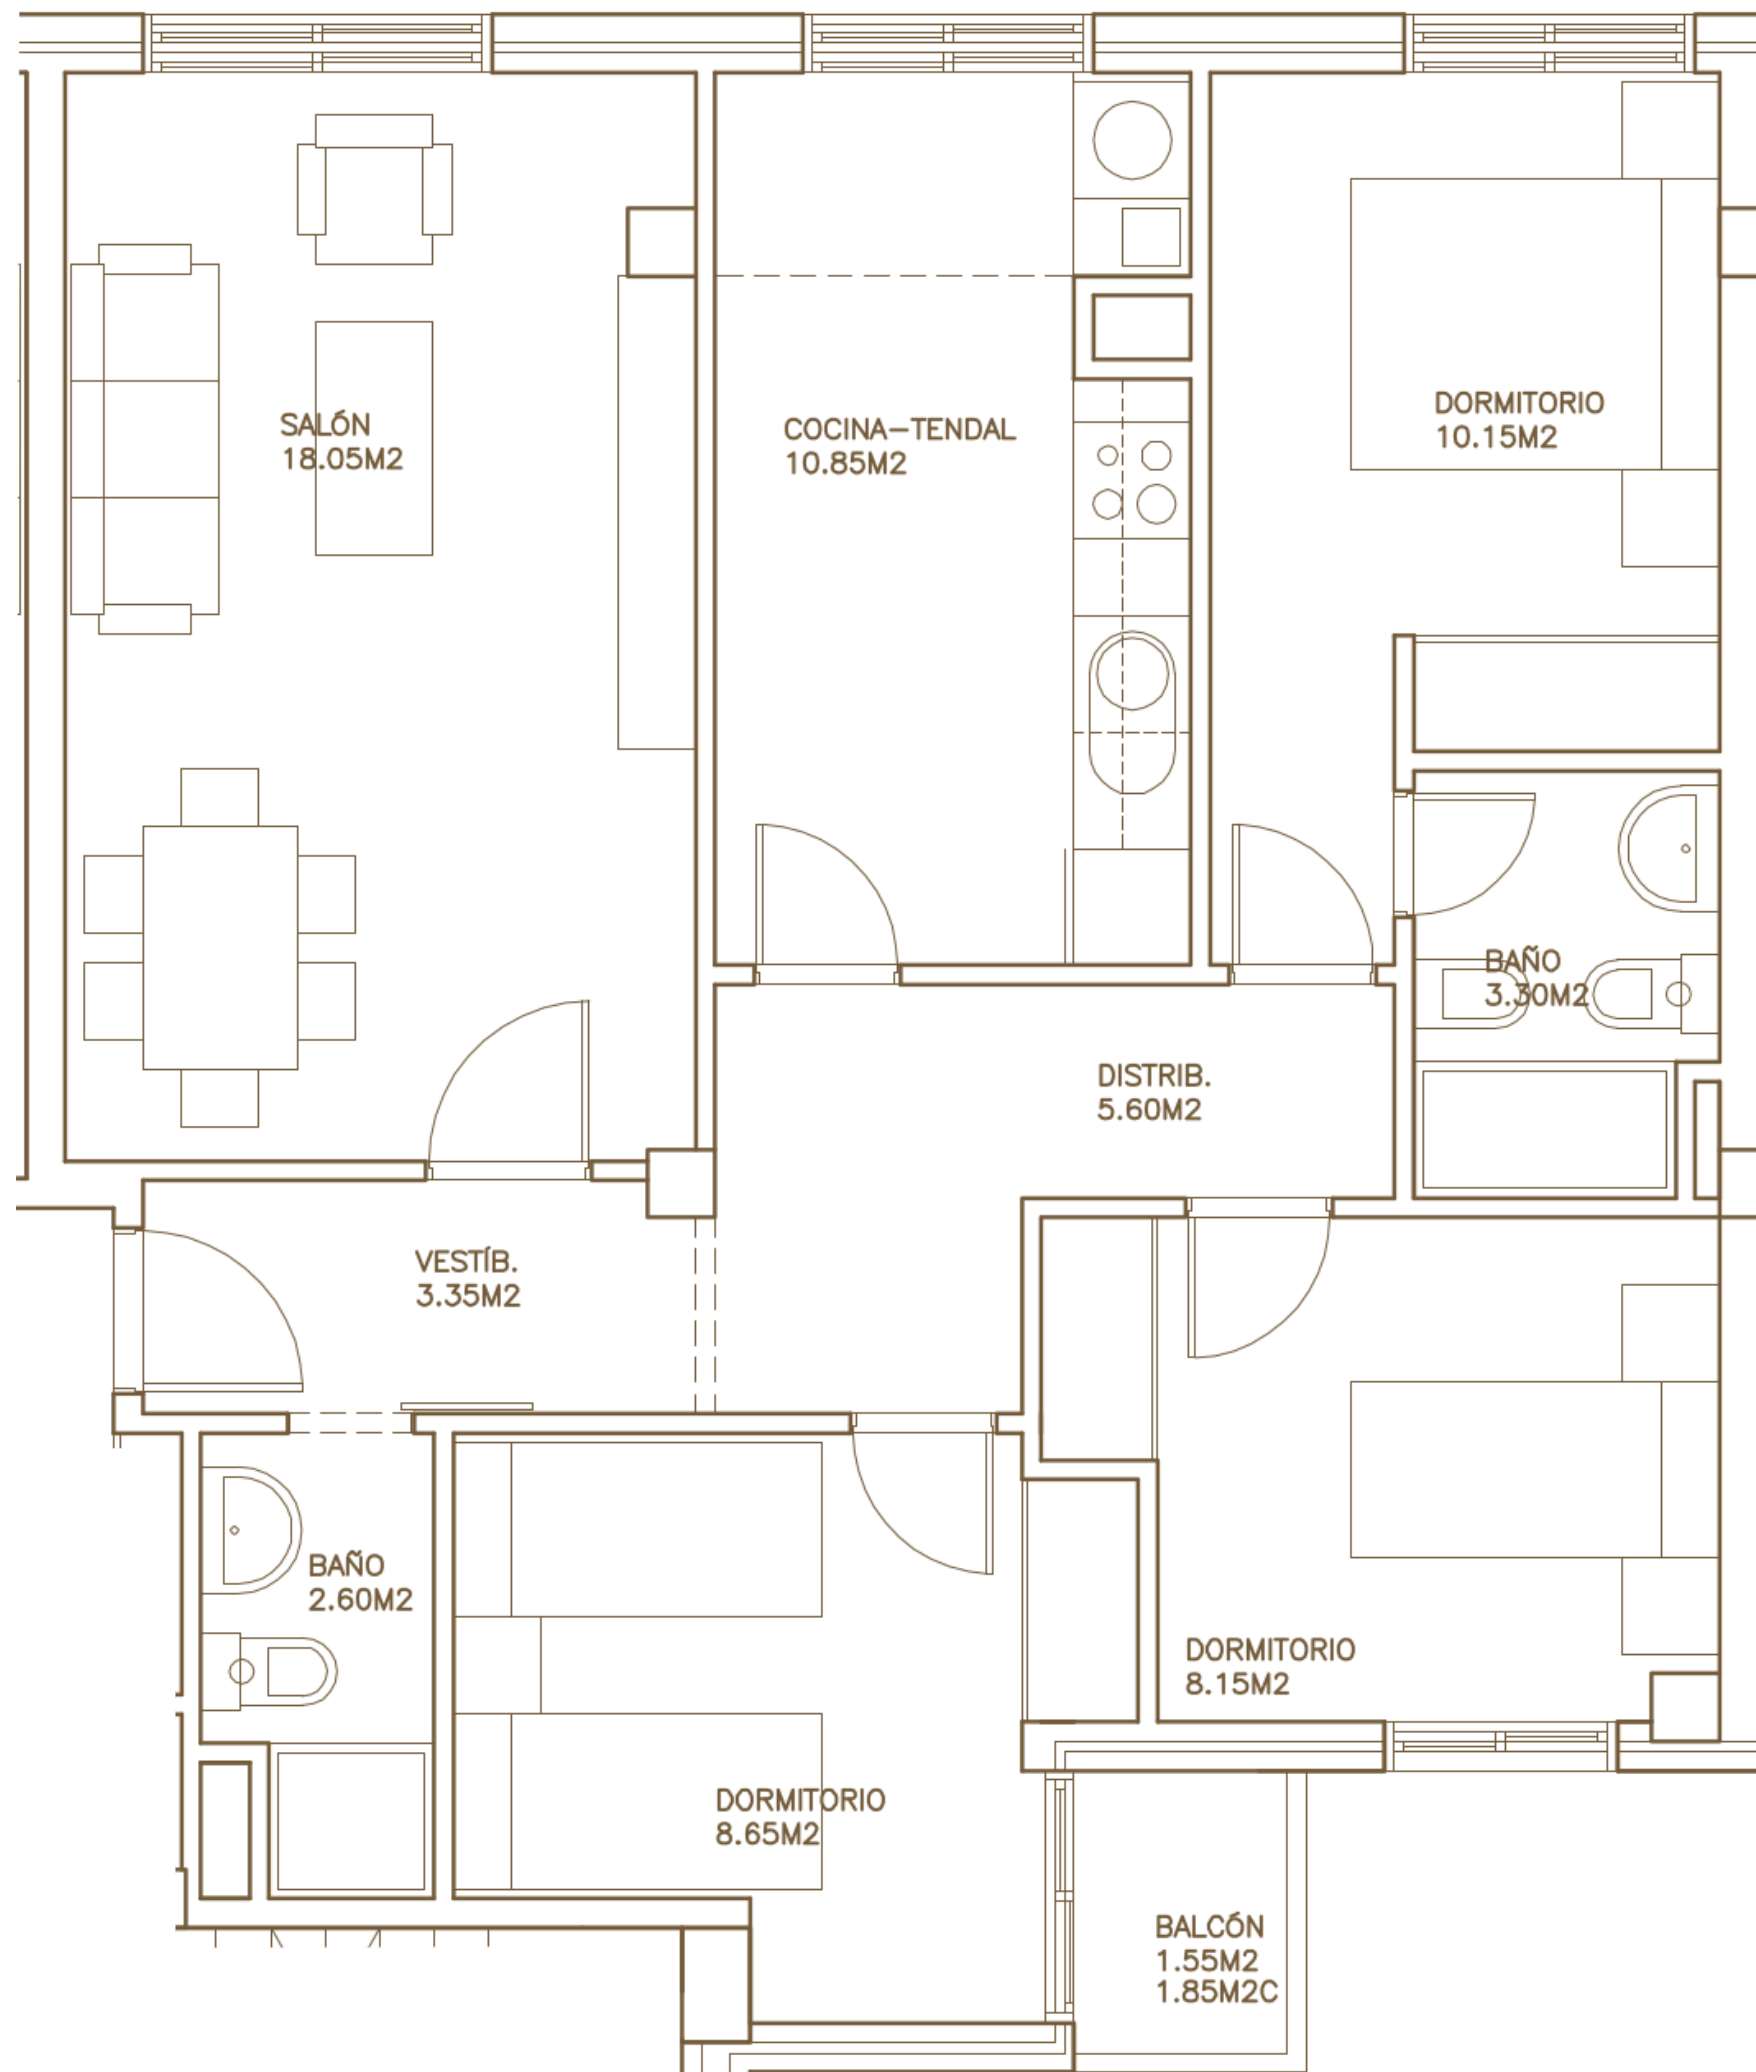

Residencial
Rosales

PLANTA 2ª VIVIENDA B

SUP. CONSTRUIDA 84,10 m²

SUP. ÚTIL 70,70 m²

SUP. TERRAZA INT. 1,55 m²

Nº GAR. Y TRAST. 54 - 39

GRUPRO
SUELO Y PROMOCIONES



630 866 272