


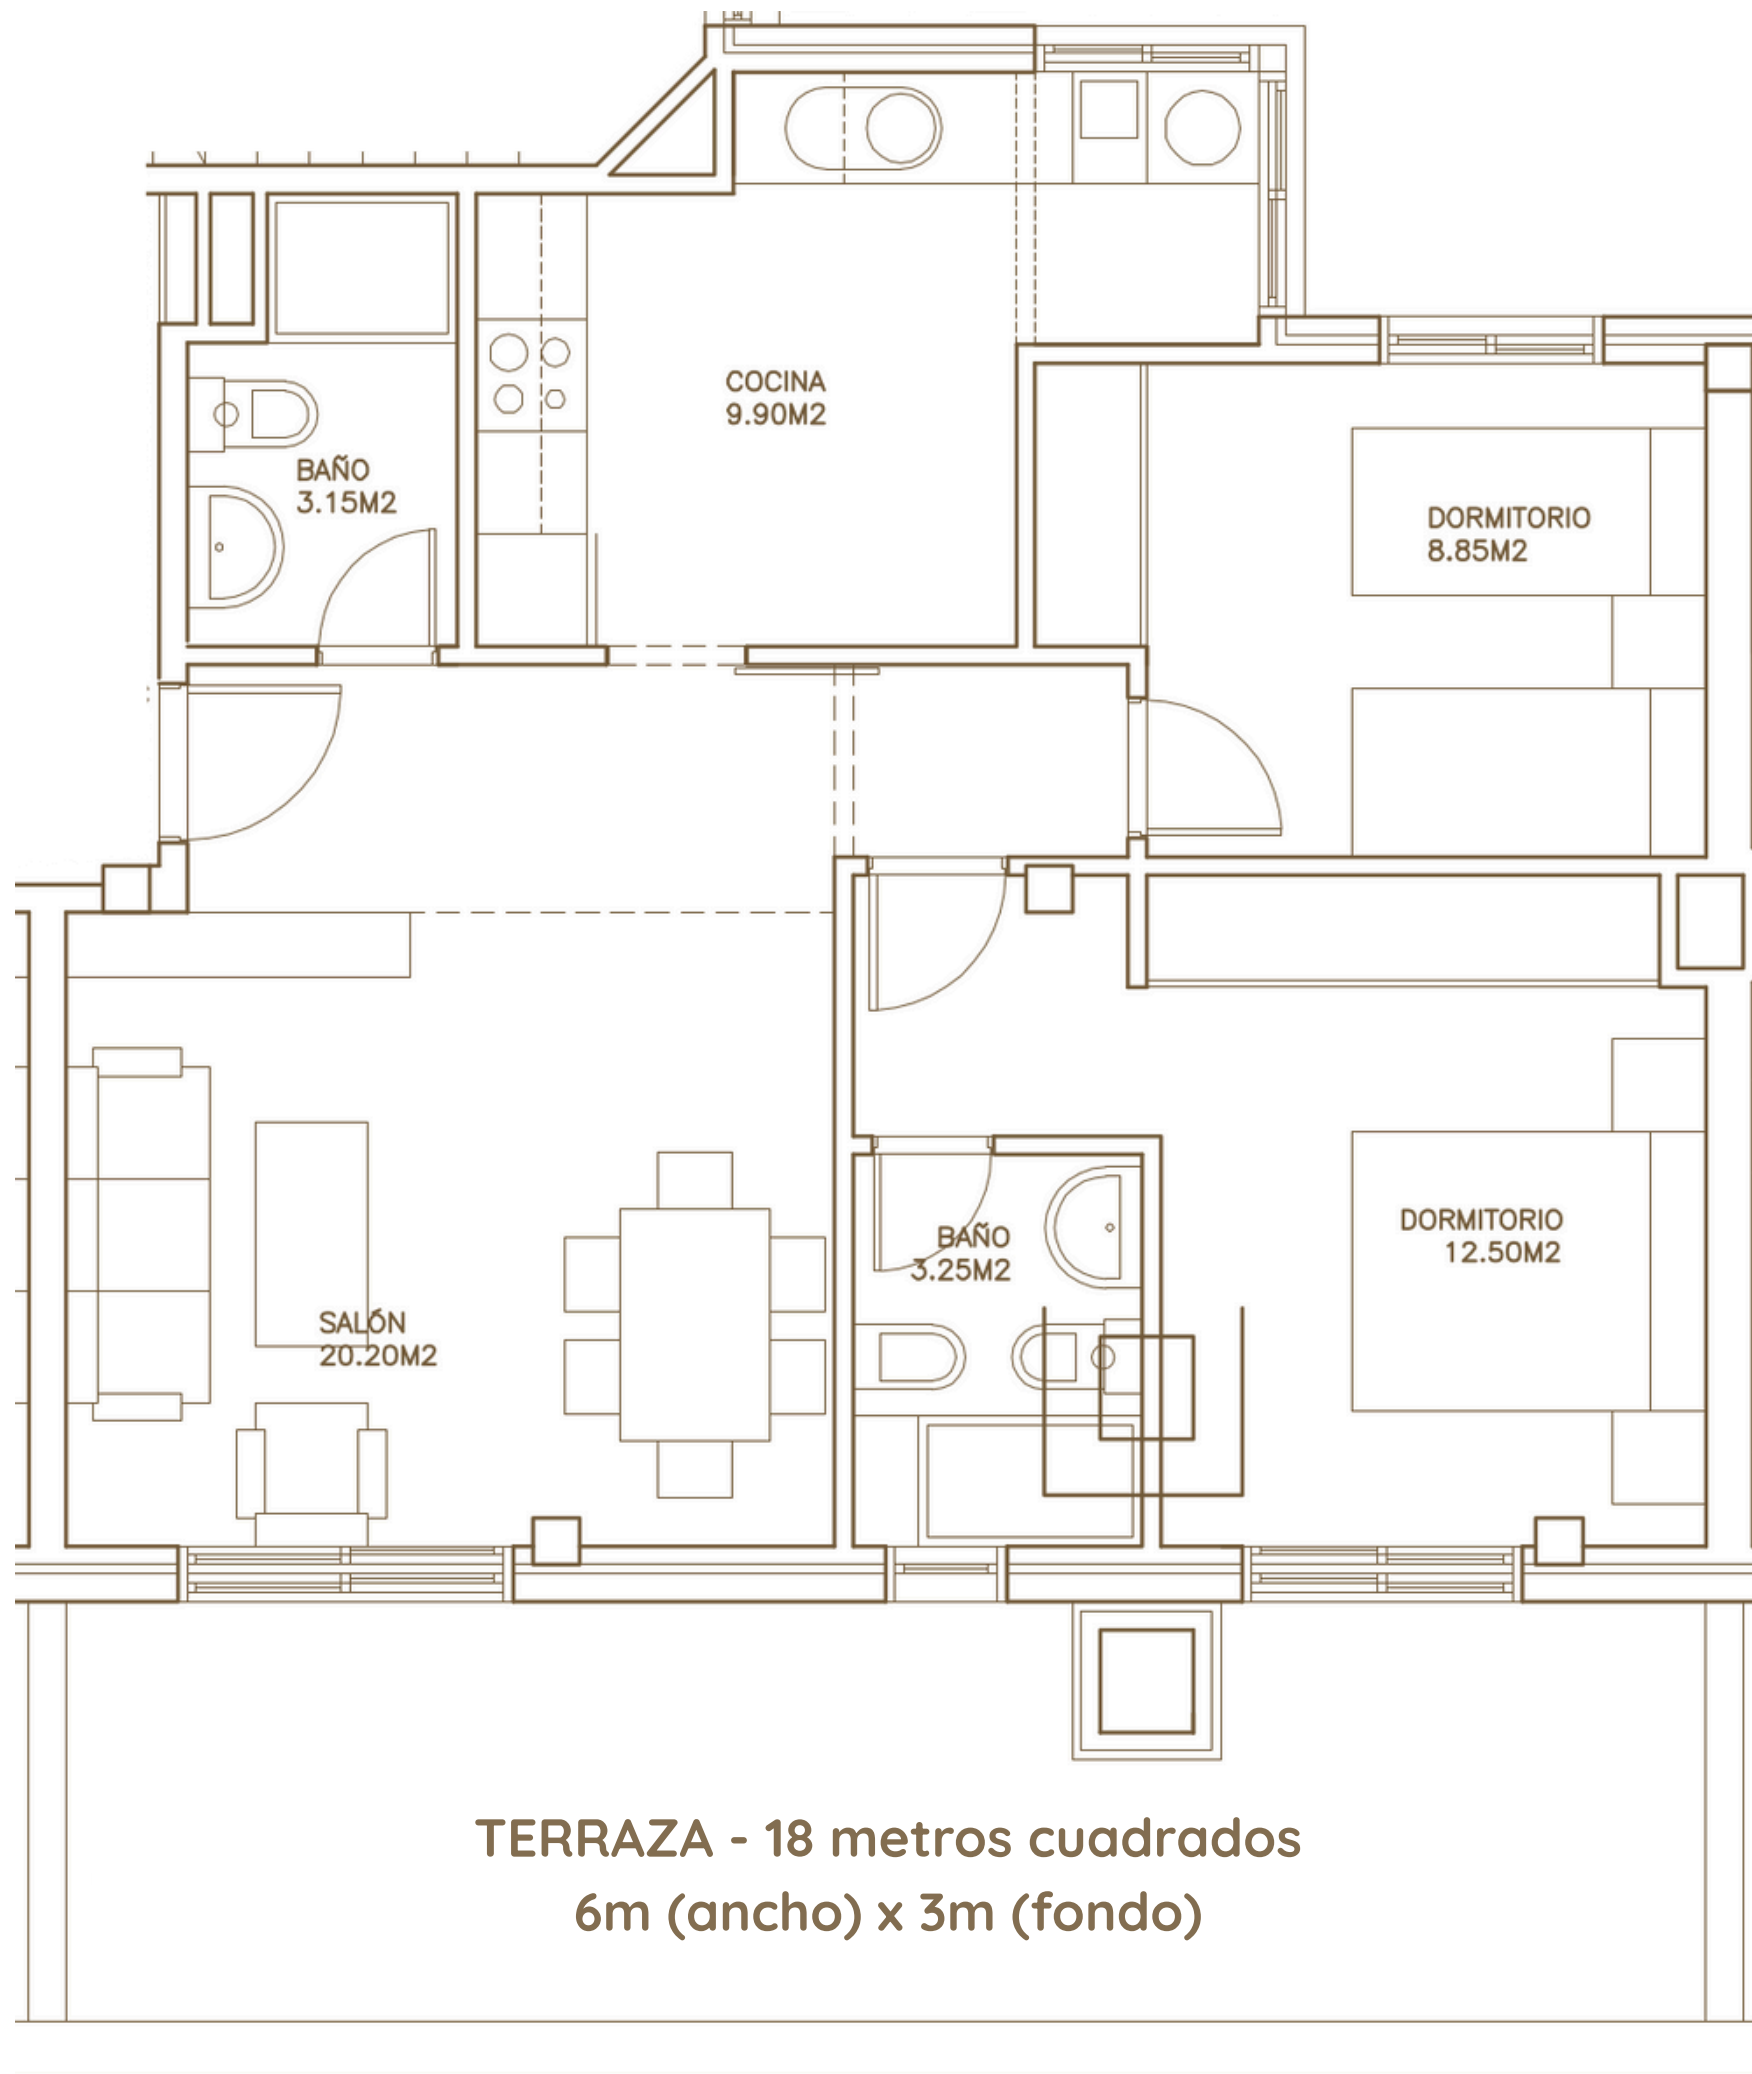

Residencial
Rosales

PLANTA ÁTICO VIVIENDA C

SUP. CONSTRUIDA 67,35 m²

SUP . ÚTIL 57,85 m²

SUP. TERRAZA 18,70 m²

Nº GAR. Y TRAST 62 Y 58

GRUPRO
SUELO Y PROMOCIONES



630 866 272